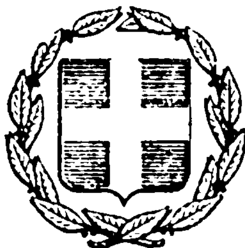



# ΕΦΗΜΕΡΙΣ ΤΗΣ ΚΥΒΕΡΝΗΣΕΩΣ
## ΤΗΣ ΕΛΛΗΝΙΚΗΣ ΔΗΜΟΚΡΑΤΙΑΣ

ΕΝ ΑΘΗΝΑΙΣ ΤΗι 18 ΟΚΤΩΒΡΙΟΥ 1979 | ΤΕΥΧΟΣ ΤΕΤΑΡΤΟΝ | ΑΡΙΘΜΟΣ ΦΥΛΛΟΥ 578


## ΠΕΡΙΕΧΟΜΕΝΑ

### ΑΠΑΛΛΟΤΡΙΩΣΕΙΣ

**ΑΠΟΦΑΣΕΙΣ**



### ΠΟΛΕΟΔΟΜΙΑ

**ΔΙΑΤΑΓΜΑΤΑ**



## ΑΠΑΛΛΟΤΡΙΩΣΕΙΣ

**ΑΠΟΦΑΣΕΙΣ**

Ἀριθ. 1531 (1)

Περὶ κηρύξεως ὡς ἀναδασωτέας συνδιακατεχόμενης δασικῆς ἐκτάσεως στὴ θέση «Κούμαρος» τῆς Κοινότητας Καλλιθέας, τοῦ Νομοῦ Λαρίσης.

Ο ΝΟΜΑΡΧΗΣ ΛΑΡΙΣΗΣ

Σύμφωνα μέ:

1) Τὶς διατάξεις: α) τοῦ ἄρθρου 117 παρ. 3 τοῦ Συντάγματος τῆς Ἑλλάδος, β) τῶν ἄρθρων 188 — 205 τοῦ Ν.Δ. 86/69 «περὶ Δασικοῦ Κώδικος»; γ) τοῦ Νόμου 3200/1955 «περὶ διοικητικῆς ἀποκεντρώσεως», σὲ συνδυασμὸ μὲ τὶς διατάξεις τοῦ Ν.Δ. 532/1970 «περὶ συμπληρώσεως τῶν διατάξεων περὶ διοικητικῆς ἀποκεντρώσεως» καὶ τοῦ 708/1970 Β. Δ/τος, ποὺ ἐκδόθηκε σὲ ἐκτέλεση αὐτοῦ.

2) Τὶς ἑξῆς διαταγὲς τοῦ Ὑπουργείου Γεωργίας: α) 88854/7483/1.10.75, β) 114812/2946/ἐγκ. 154/24.12.1975, γ) 10582/539/13.2.1976.

3) Τὴν πρόταση ποὺ ὑποβλήθηκε μὲ τὴν 3603/15.6.79 ἀναφορὰ τοῦ ἁρμόδιου Δασαρχείου Λαρίσης, σχετικὰ μὲ τὴν κήρυξη ὡς ἀναδασωτέας τῆς κατωτέρω δασικῆς ἐκτάσεως, καὶ τὴν ὁποία ἐκχέρσωσε παράνομα ὁ Γεώργιος Σωτ. Μπανάκας, κάτοικος Ἁγίου Ἀντωνίου Καλλιθέας.

Ἐπειδὴ ἡ ἔκταση χρειάζεται προστασία γιὰ τὴν ἐπαναδημιουργία τῆς δασικῆς βλαστήσεως ποὺ καταστράφηκε ὁλοσχερῶς ἀπὸ παράνομη ἐκχέρσωση καὶ δὲν ὑπάρχει φιλοδασικὴ ἐπιτροπὴ γιὰ νὰ γνωμοδοτήσει πάνω στὸ θέμα αὐτό, ἀποφασίζουμε:

Κηρύσσουμε ὡς ἀναδασωτέα, μὲ σκοπὸ τὴν προστασία γιὰ τὴν ἐπαναδημιουργία τῆς δασικῆς βλαστήσεως ποὺ κάηκε, συνδιακατεχόμενη δασικὴ ἔκταση 17,430 στρέμματα.

Ἡ ἔκταση αὐτή, ποὺ βρίσκεται στὴ θέση «Κούμαρος» τῆς περιφέρειας τῆς Κοινότητας Καλλιθέας, Νομοῦ Λαρίσης, καλυπτόταν ἀπὸ δασικὴ βλάστηση κουμαριᾶς, πουρναριῶν καὶ σποραδικῶς ἀπὸ ἄτομα δρυὸς θαμνώδους μορφῆς, καὶ καταστράφηκε ὁλοσχερῶς ἀπὸ παράνομη ἐκχέρσωση.

Σχετικὸ τὸ σχεδιάγραμμα μὲ κλίμακα 1:1000, τὸ ὁποῖο ἀποτελεῖ ἀναπόσπαστο μέρος τῆς ἀποφάσεως αὐτῆς καὶ στὸ ὁποῖο ἡ ἔκταση φαίνεται μὲ τὰ στοιχεῖα Α. Β. Γ. Δ. Α. καὶ μὲ ὅρια:

Ἀνατολικά: Μὲ συνδιακατεχόμενη δασικὴ ἔκταση καὶ ὅμοια ποὺ ἐκχερσώθηκε παράνομα ἀπὸ τὸν Βασ. Σταφύλη.

Δυτικά: Μὲ συνδιακατεχόμενη δασικὴ ἔκταση.

Βόρεια: Μὲ συνδιακατεχόμενη δασικὴ ἔκταση.

Νότια: Μὲ συνδιακατεχόμενη δασικὴ ἔκταση ποὺ ἐκχερσώθηκε παράνομα ἀπὸ τὸν Βασ. Σταφύλη.

Ἡ ἀπόφαση αὐτὴ νὰ δημοσιευθεῖ στὴν Ἐφημερίδα τῆς Κυβερνήσεως.

Λάρισα, 21 Σεπτεμβρίου 1979


Μὲ ἐντολὴ Νομάρχη
Ὁ Γενικὸς Διευθυντὴς
ΕΜΜΑΝΟΥΗΛ ΦΤΟΥΛΗΣ

ΤΟΠΟΓΡΑΦΙΚΟ ΔΙΑΓΡΑΜΜΑ

Παράνομα καταληφθείσης και εκχερσωθείσης συνδιακατεχομένης δασικής εκτάσεως στη θέση «Κούμαρος» περιφερείας Συνοικισμού Αγίου Αντωνίου της Κοινότητος Καλλιθέας Φαρσάλων, που έγινε από τον Γεώργιο Σωτ. Μπανάκα κάτοικο Αγ. Αντωνίου.–

Εμβαδόν καταληφθείσης εκτάσεως= 17,430 στρέμ.

ΚΛΙΜΑΞ 1:2.000

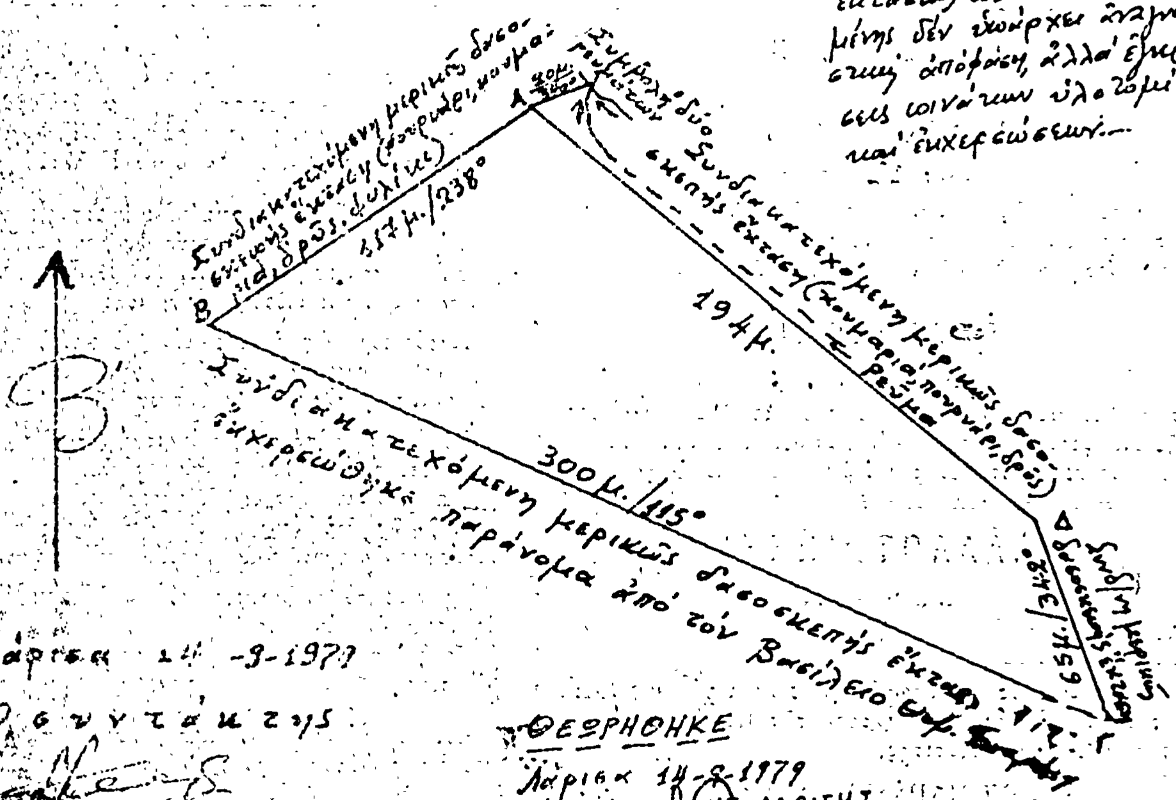


ΣΗΜΕΙΩΣΗ
Για το χαρακτηρισμό της εκτάσεως ως συνδιακατεχομένης δεν υπάρχει αναγνωριστική απόφαση, αλλά εγκρίσεις κοινοτικών υλοτομίας και εκχερσώσεων.–

Λάρισα 14-9-1979
Ο συντάκτης

Σωτ. Παπαποστόλου
Τεχνολ. Δασοπονίας

ΘΕΩΡΗΘΗΚΕ
Λάρισα 14-9-1979
Ο ΔΑΣΑΡΧΗΣ ΛΑΡΙΣΗΣ

ΕΥΡ. ΡΙΖΟΠΟΥΛΟΣ

# ΠΟΛΕΟΔΟΜΙΑ

## ΔΙΑΤΑΓΜΑΤΑ

(2)

Περὶ καθορισμοῦ ζώνης δομήσεως ἑκατέρωθεν τμήματος τῆς Λεωφόρου Σταυροῦ-Ἐλευσῖνος.

### Ο ΠΡΟΕΔΡΟΣ ΤΗΣ ΕΛΛΗΝΙΚΗΣ ΔΗΜΟΚΡΑΤΙΑΣ

Ἔχοντες ὑπ' ὄψει :

1. Τὰς διατάξεις τοῦ ἀπὸ 17 Ἰουλίου 1923 Ν. Δ/τος «περὶ σχεδίων πόλεων κλπ.», ὡς μεταγενεστέρως ἐτροποποιήθησαν καὶ συνεπληρώθησαν καὶ εἰδικώτερον τῶν ἄρθρων 9, 11, 14, 17 καὶ 85Α αὐτοῦ.
2. Τὴν ὑπ' ἀριθ. ΕΔ2α/04/20/Φ.Θ.2.1.1./1979 κοινὴν ἀπόφασιν τοῦ Πρωθυπουργοῦ καὶ τοῦ Ὑπουργοῦ Δημοσίων Ἔργων «περὶ ἀντικαταστάσεως τῆς ὑπ' ἀριθμ. ΕΔ2α/04/59/Φ.Θ.2.1.1./1978 ἀποφάσεως «περὶ μεταβιβάσεως ἁρμοδιοτήτων τοῦ Ὑπουργοῦ Δημοσίων Ἔργων εἰς τὸν Ὑφυπουργὸν τοῦ αὐτοῦ Ὑπουργείου» (ΦΕΚ 106Β).
3. Τὴν ὑπ' ἀριθ. Ε.13719/1859/1976 ἀπόφασιν τοῦ Ὑφυπουργοῦ Δημοσίων Ἔργων «περὶ ἐξαιρέσεως ἐκ τῆς ἁρμοδιότητος τοῦ Νομάρχου, ὡς πρὸς τὴν ἔγκρισιν, ἐπέκτασιν, τροποποίησιν κ.λ.π. τῶν σχεδίων πόλεων καὶ κωμῶν περιοχῶν ἰδιαιτέρου ἐνδιαφέροντος» (ΦΕΚ 610Β).
4. Τὴν ὑπ' ἀριθ. 408/1979 γνωμοδότησιν τοῦ Συμβουλίου Δημοσίων Ἔργων (Τμῆμα Οἰκισμοῦ).
5. Τὴν ὑπ' ἀριθμ. 749/1979 γνωμοδότησιν τοῦ Συμβουλίου τῆς Ἐπικρατείας, προτάσει τοῦ ἐπὶ τῶν Δημοσίων Ἔργων Ὑφυπουργοῦ, ἀπεφασίσαμεν :

Ἄρθρον 1.

Καθορίζεται ζώνη δομήσεως κατὰ μῆκος καὶ ἑκατέρωθεν τμήματος τῆς Λεωφόρου Σταυροῦ-Ἐλευσῖνος, ἐκτὸς τῶν ἐγκεκριμένων ρυμοτομικῶν σχεδίων τῶν Δήμων Μεταμορφώσεως, Ἀχαρνῶν, Ἄνω Λιοσίων, Ἀσπροπύργου καὶ τῶν Κοινοτήτων Ζεφυρίου καὶ Φυλῆς, (Ἀττικῆς), ὡς ὁρίζεται ἡ ζώνη αὕτη ὑπὸ τῶν ἀριθμῶν 1 ἕως καὶ 35 καὶ ἐμφαίνεται περικλειομένη διὰ κυανῆς γραμμῆς εἰς τά, ὑπὸ τοῦ Γενικοῦ Διευθυντοῦ Οἰκισμοῦ θεωρημένα διὰ τῆς ὑπ' ἀριθ. Γ.23002/1979 πράξεως αὐτοῦ σχετικὰ ἐννέα (9) πρωτότυπα διαγράμματα ὑπὸ κλίμακα 1 : 5.000, τῶν ὁποίων συνοπτικὰ ἀντίτυπα δημοσιεύονται μετὰ τοῦ παρόντος.

Ἄρθρον 2.

1. Ἐντὸς τῆς κατὰ τὰ ἀνωτέρω καθοριζομένης ζώνης ἐπιτρέπεται ἡ ἀνέγερσις μόνον τῶν κάτωθι κτιρίων καὶ ἐγκαταστάσεων :

α) Θερμοκηπίων διὰ τὴν καλλιέργειαν ἀνθέων καὶ κηπευτικῶν προϊόντων.
β) Ἀντλητικῶν ἐγκαταστάσεων, ὑδατοδεξαμενῶν, φρεατίων, μικρῶν ἀποθηκῶν διὰ φύλαξιν ἐργαλείων.
γ) Κτιρίων πρὸς χρῆσιν κατοικίας.
δ) Κτιρίων κοινῆς ὠφελείας (ΔΕΗ-ΟΤΕ).

2. α) Τὰ ἐλάχιστα ὅρια ἐμβαδοῦ καὶ διαστάσεων τῶν γηπέδων τῶν ἐμπιπτόντων ἐντὸς τῆς ὡς ἄνω ζώνης ὁρίζεται ὡς ἀκολούθως :

Ἐλάχιστον πρόσωπον : πεντήκοντα (50) μέτρα.
Ἐλάχιστον βάθος : ἑκατὸν (100) μέτρα.
Ἐλάχιστον ἐμβαδὸν : δέκα χιλιάδας (10.000) μ2.

β) Κατὰ παρέκκλισιν ἀπὸ τῆς προηγουμένης παραγράφου θεωροῦνται ἄρτια καὶ οἰκοδομήσιμα τὰ γήπεδα τὰ ὁποῖα δὲν ἔχουν τὰ ὡς ἄνω καθοριζόμενα ἐλάχιστα ὅρια ἐμβαδοῦ καὶ διαστάσεων, πλὴν ὅμως ταῦτα ἔχουν τὰς ἀναφερομένας εἰς τὰς παραγράφους 1 καὶ 2 τοῦ ἄρθρου 1 τοῦ ἀπὸ 6.10.1978 Π. Δ/τος «περὶ καθορισμοῦ τῶν ὅρων καὶ περιορισμῶν δομήσεως τῶν γηπέδων τῶν κειμένων ἐκτὸς τῶν ρυμοτομικῶν σχεδίων τῶν πόλεων κ.λ.π.» (ΦΕΚ 538Δ) διαστάσεις.


3. Διατάξεις καθορίζουσαι περιοχὰς ἐμπιπτούσας ἐντὸς τῆς ὡς ἄνω ζώνης ὡς κοινοχρήστους ἢ ἀπαγορεύουσαι τυχὸν εἰς αὐτὰς τὴν δόμησιν, ἐξακολουθοῦν νὰ ἰσχύουν.
4. Κατὰ τὰ λοιπὰ ἐφαρμόζονται αἱ διατάξεις τοῦ ὡς ἄνω ἀναφερομένου ἀπὸ 6.10.1978 Π. Δ/τος (ΦΕΚ 538Δ).
5. Πᾶσα ἄλλη ρύθμισις ἐντὸς τῆς ζώνης, καταργεῖται.


Εἰς τὸν αὐτὸν ἐπὶ τῶν Δημοσίων Ἔργων Ὑφυπουργόν, ἀναθέτομεν τὴν δημοσίευσιν καὶ ἐκτέλεσιν τοῦ παρόντος Διατάγματος.


Ἐν Ἀθήναις τῇ 21 Αὐγούστου 1979


Ο ΠΡΟΕΔΡΟΣ ΤΗΣ ΔΗΜΟΚΡΑΤΙΑΣ
**ΚΩΝΣΤΑΝΤΙΝΟΣ Δ. ΤΣΑΤΣΟΣ**

Ο ΥΦΥΠΟΥΡΓΟΣ ΔΗΜΟΣΙΩΝ ΕΡΓΩΝ
**ΣΤΕΦΑΝΟΣ ΜΑΝΟΣ**

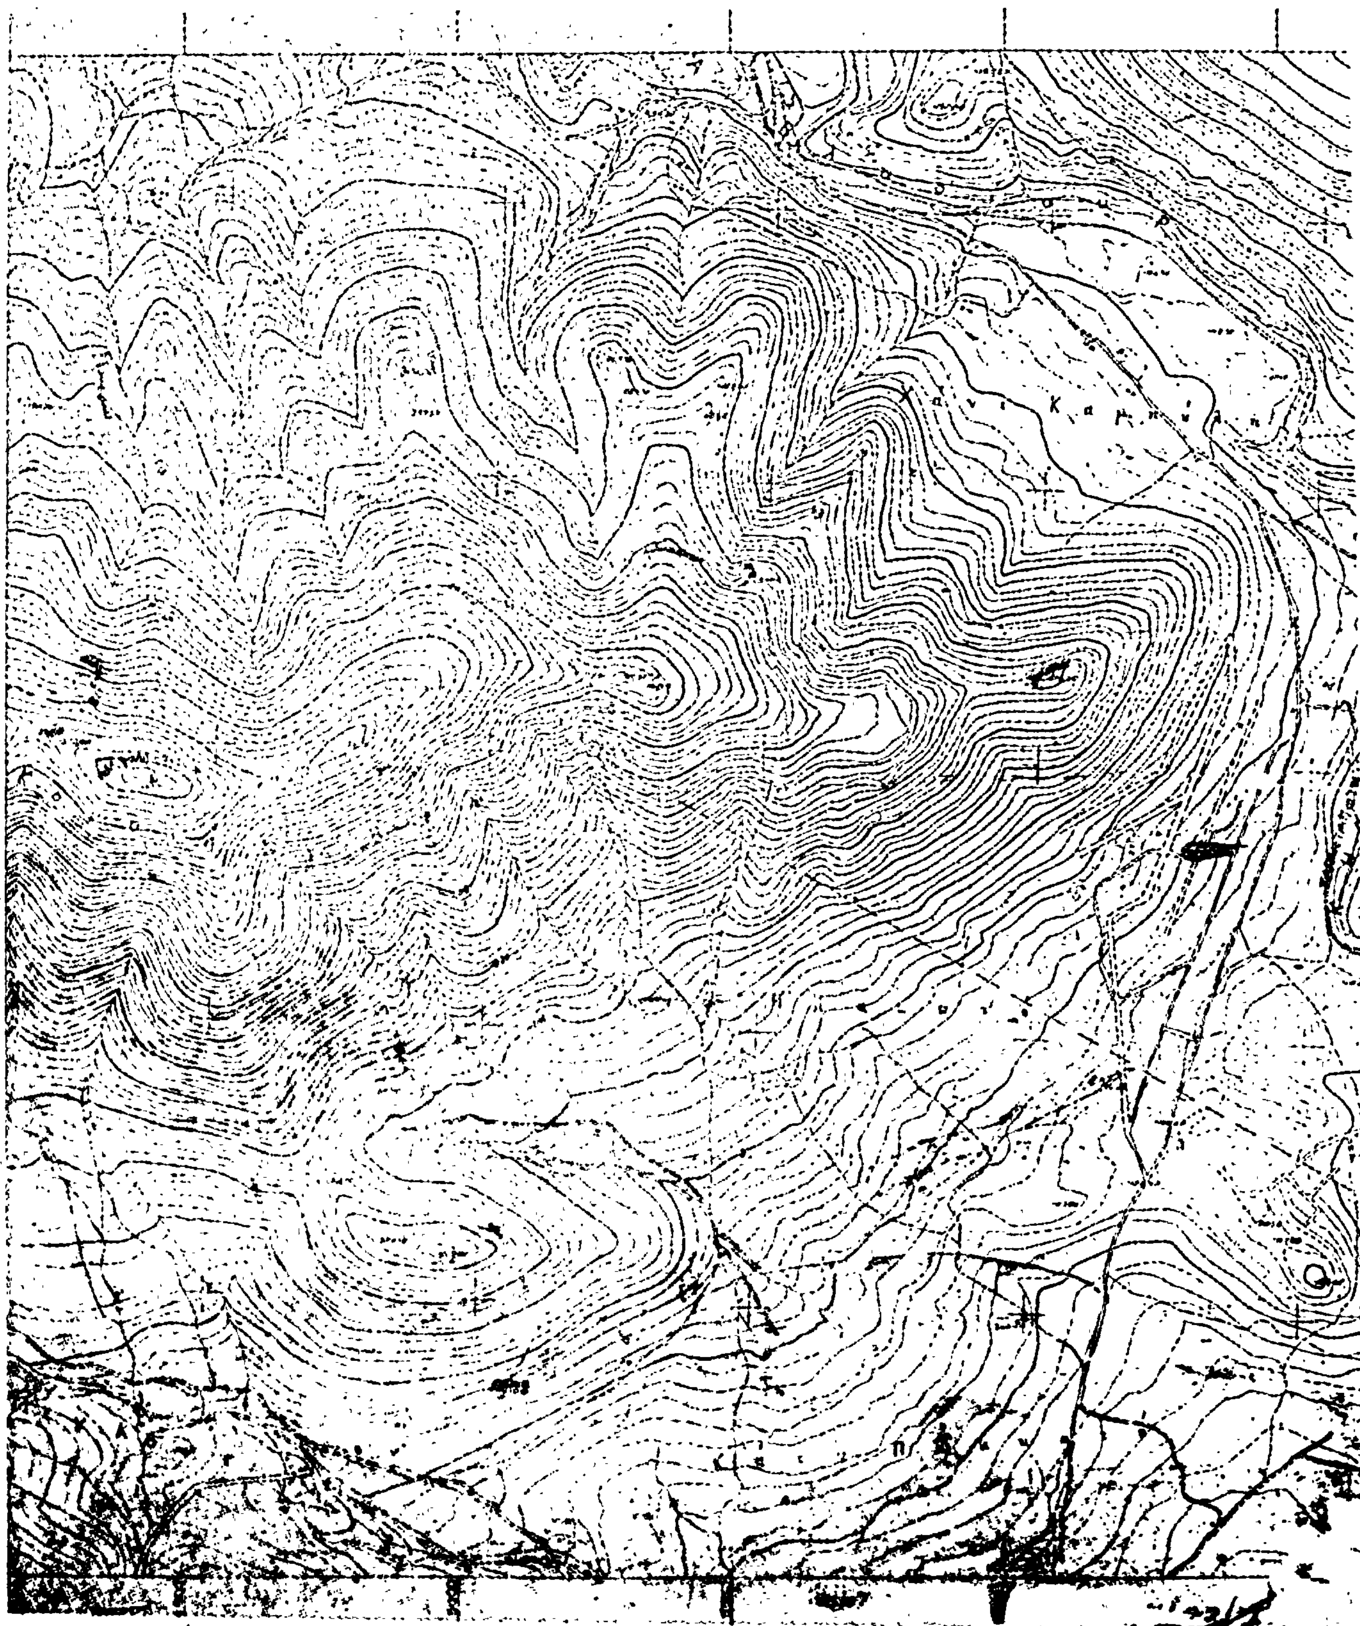

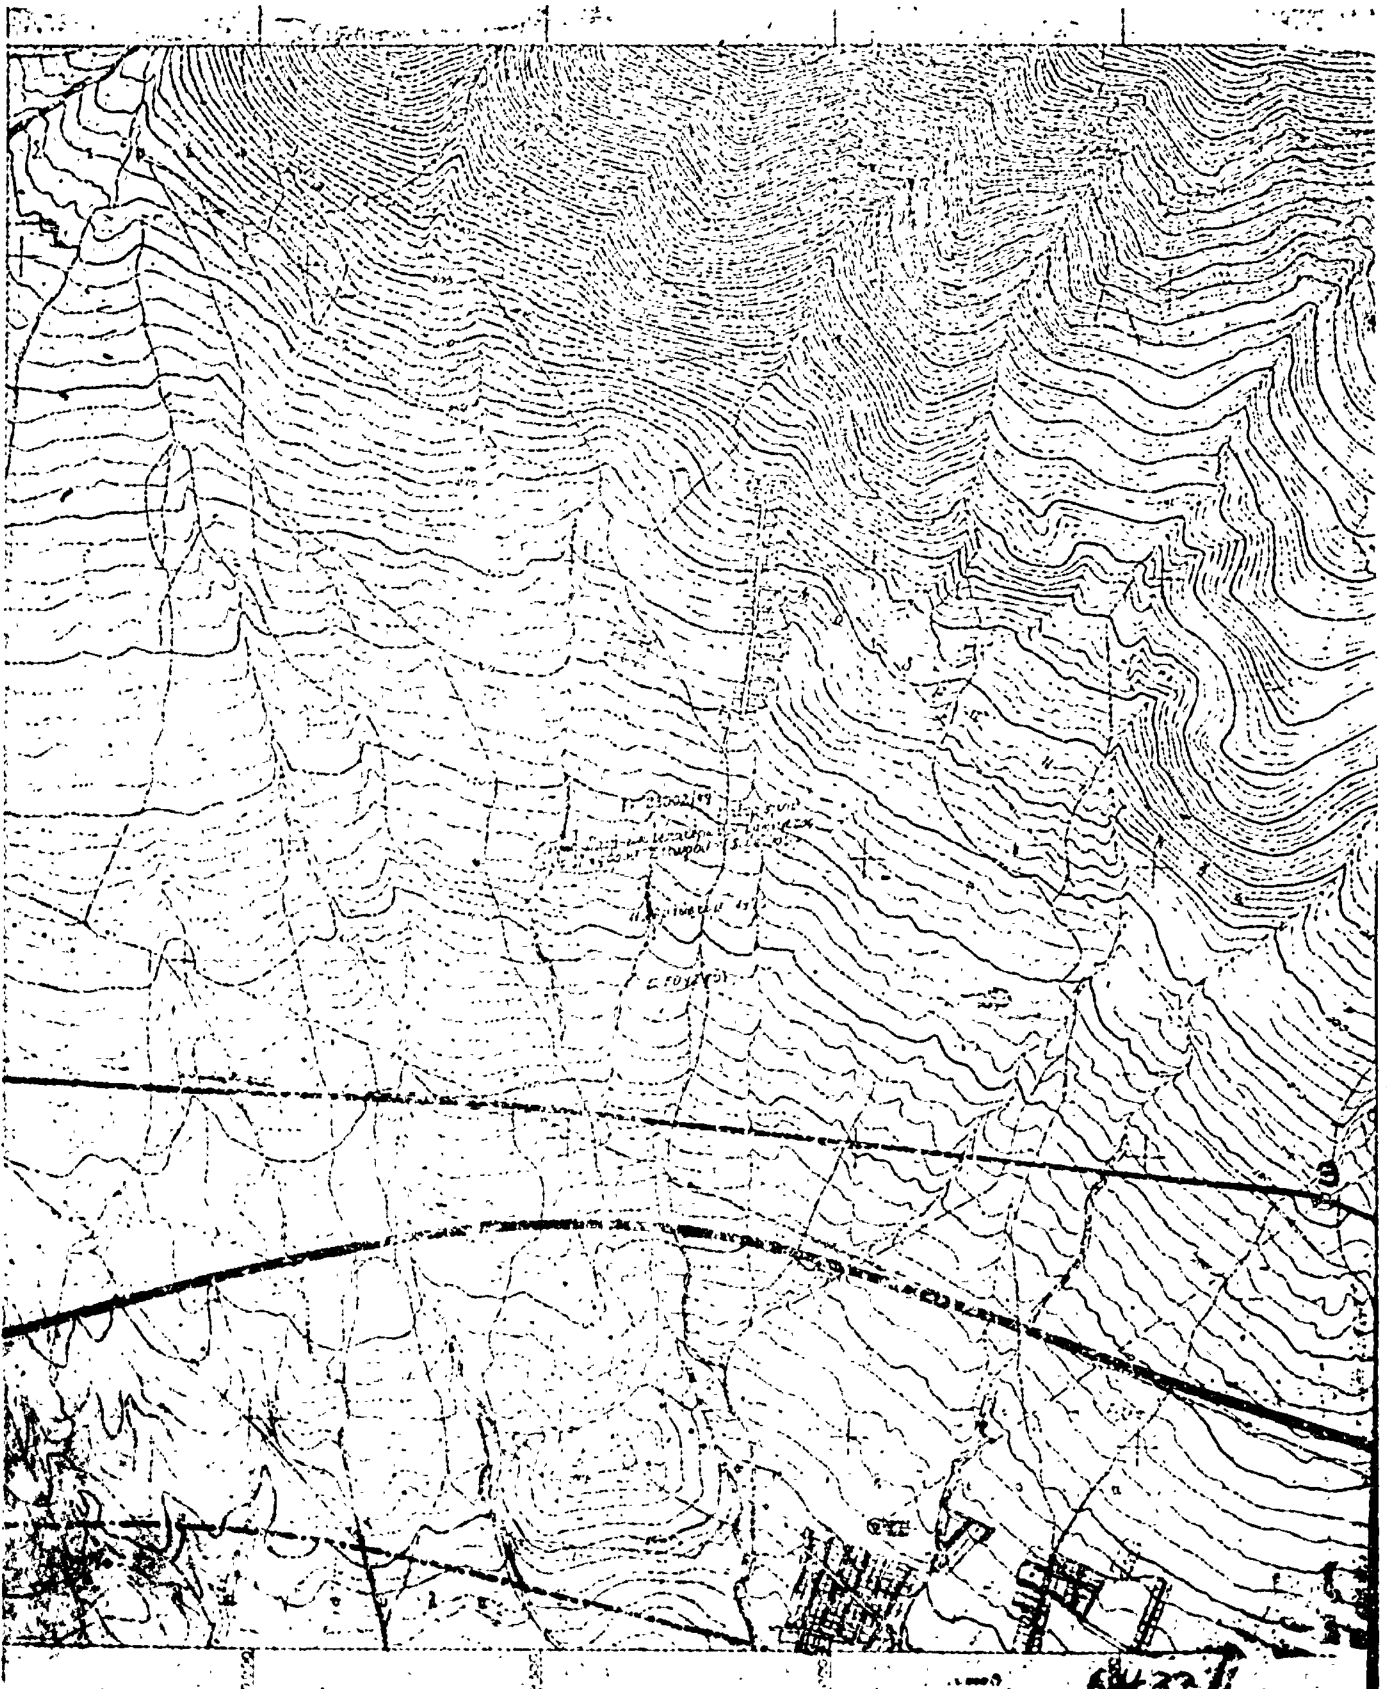


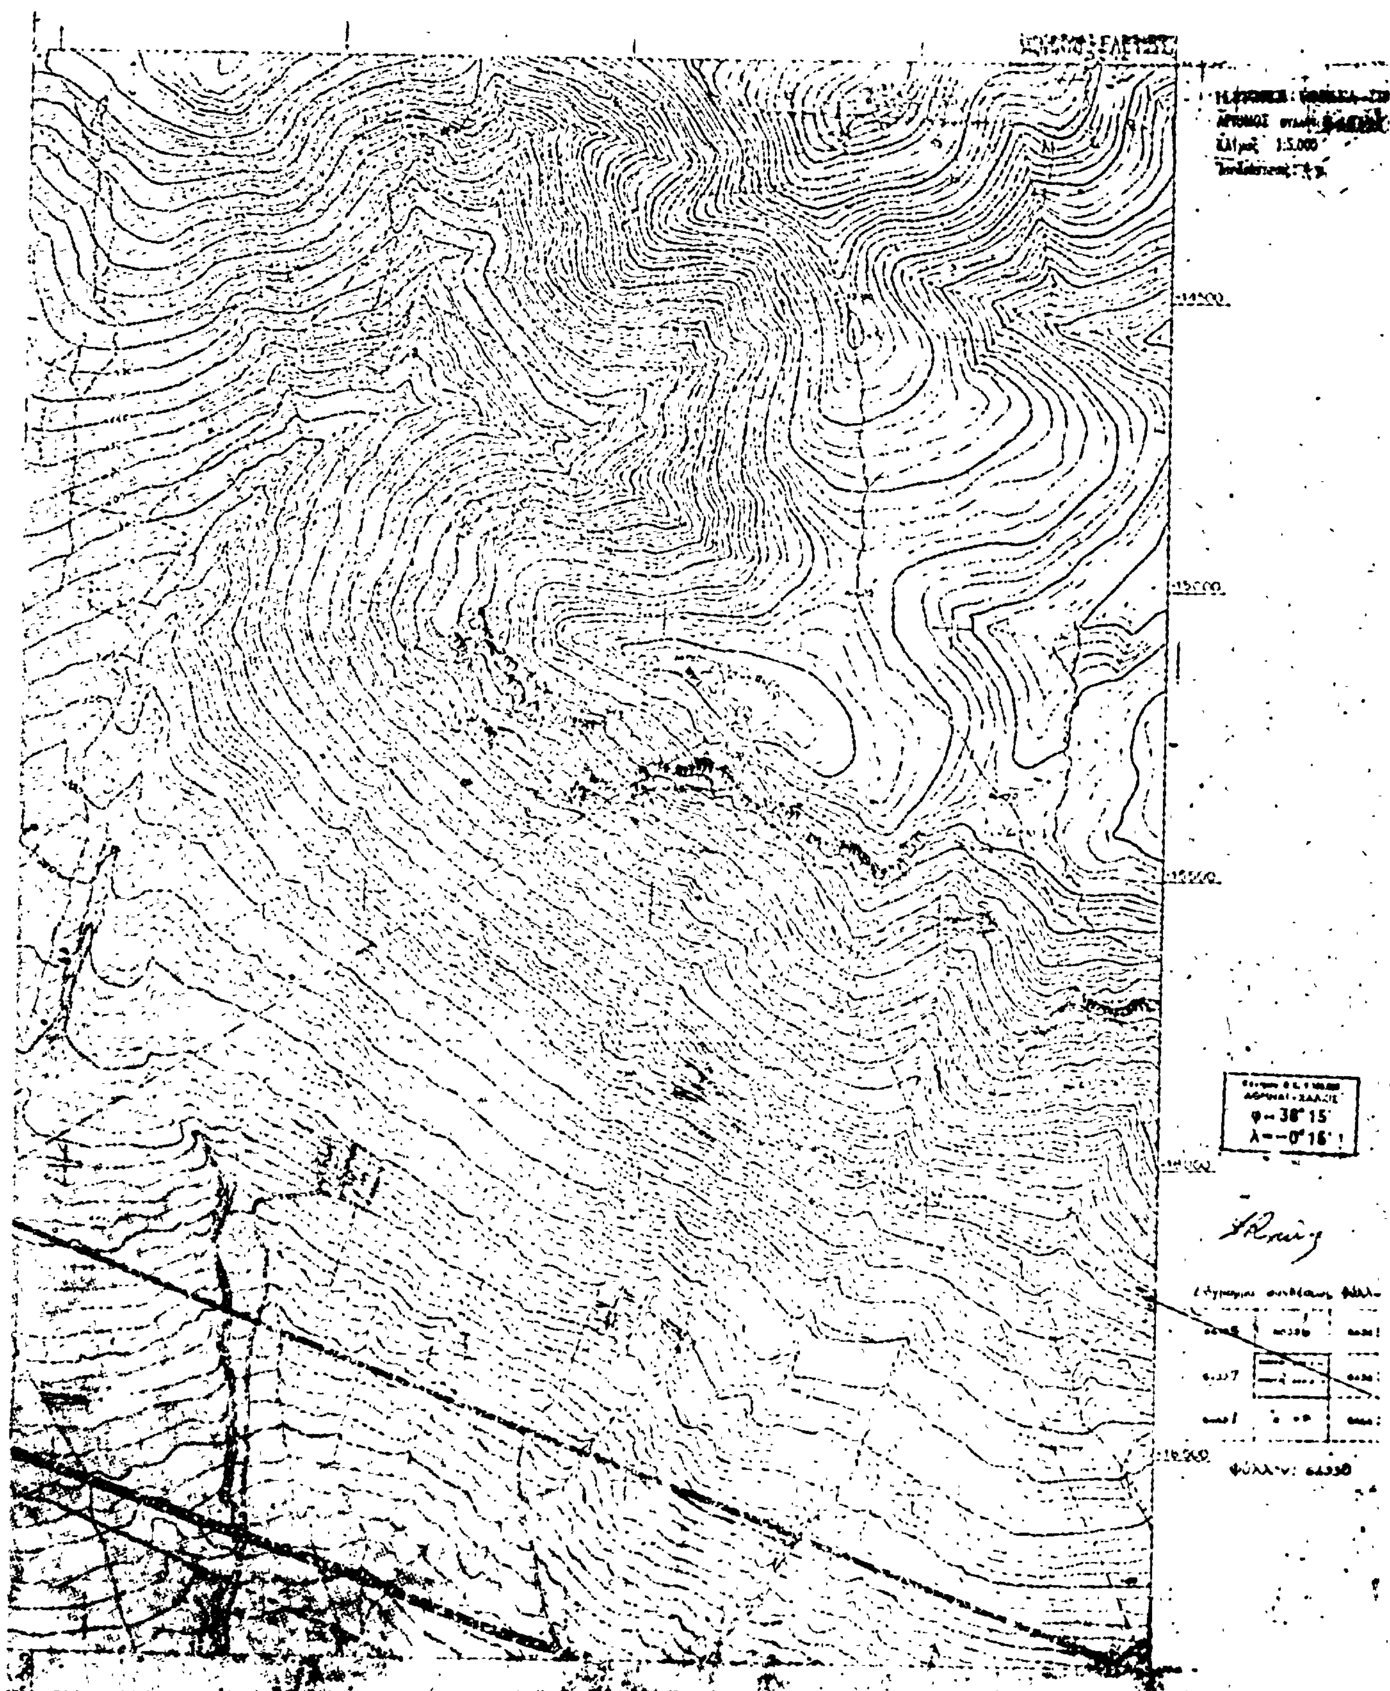

φ = 38° 15'
λ = -0° 16'

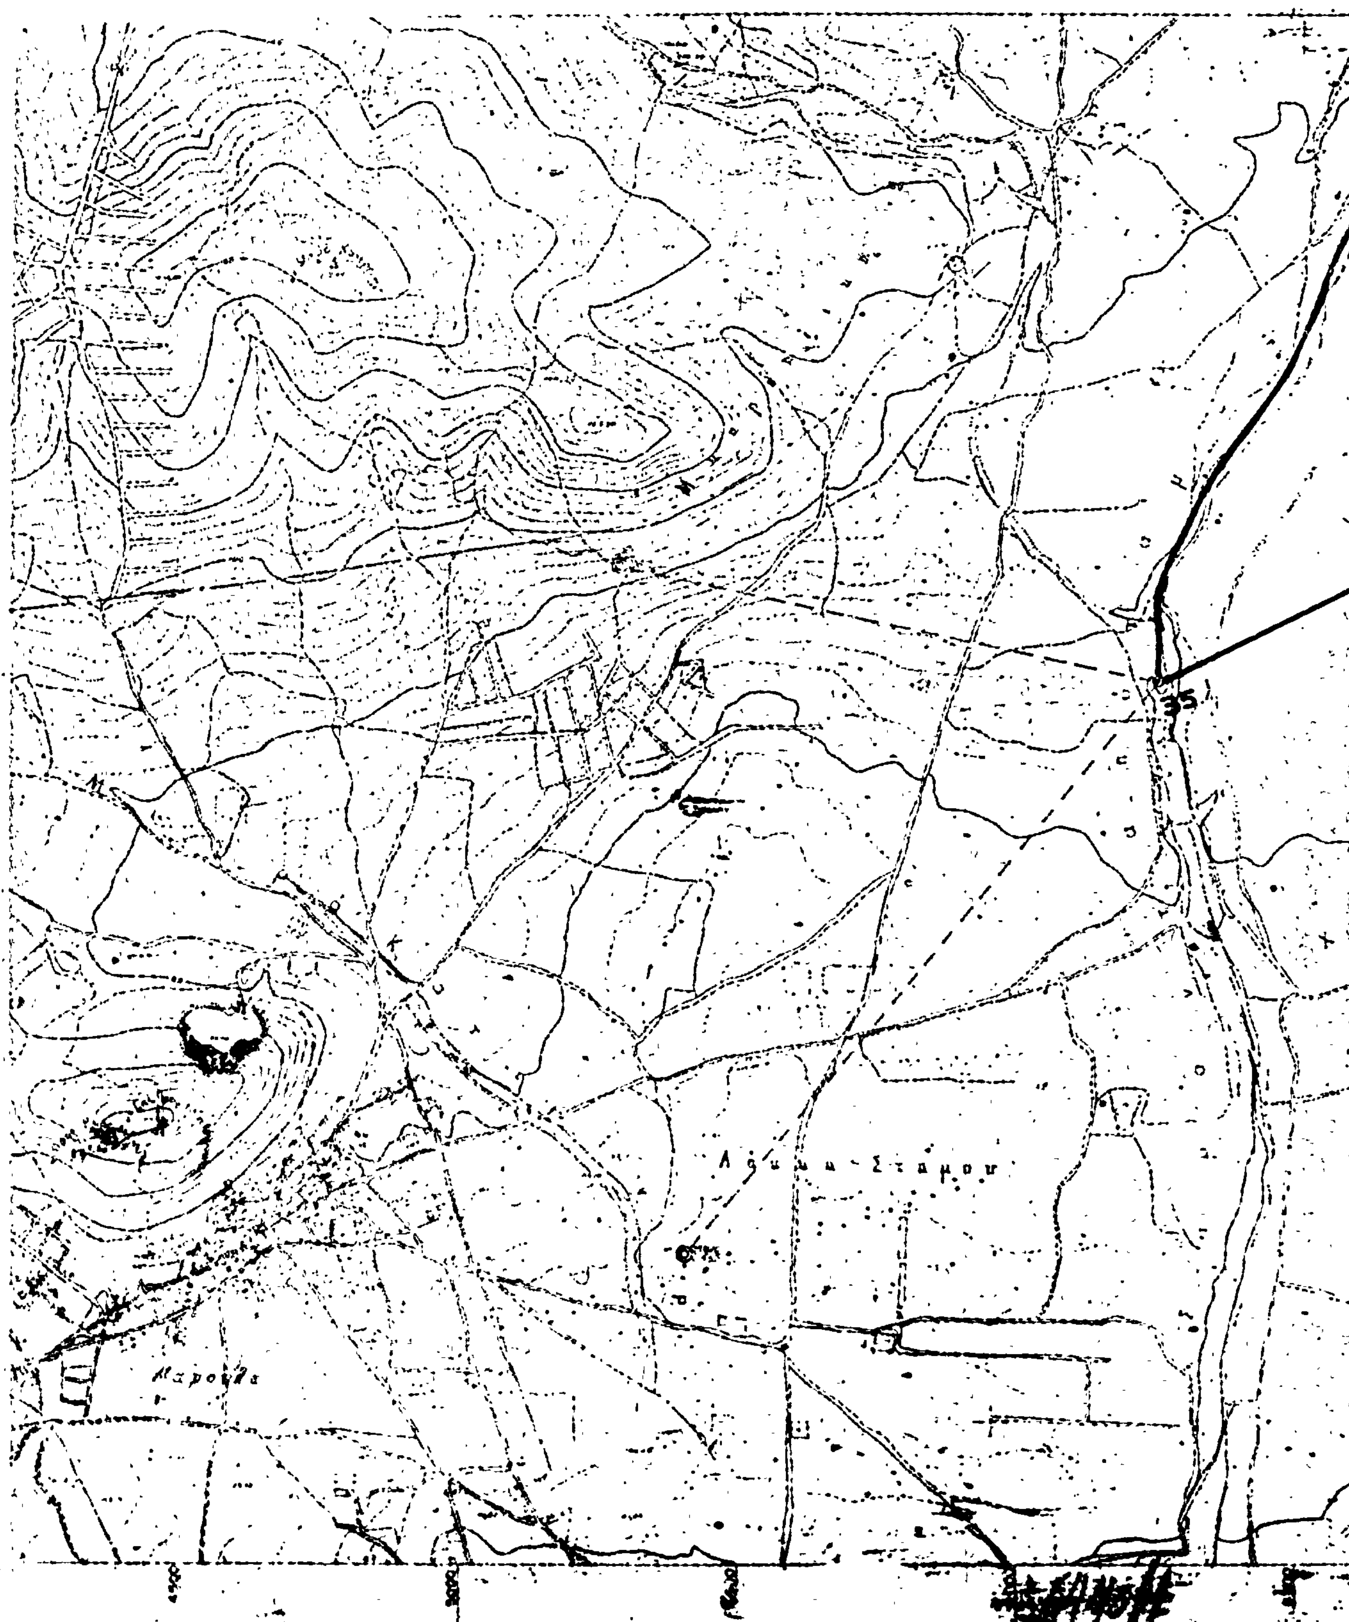


ΑΘΗΝΑΙ-ΕΛΕΥΣΙΣ


Υπόμνημα

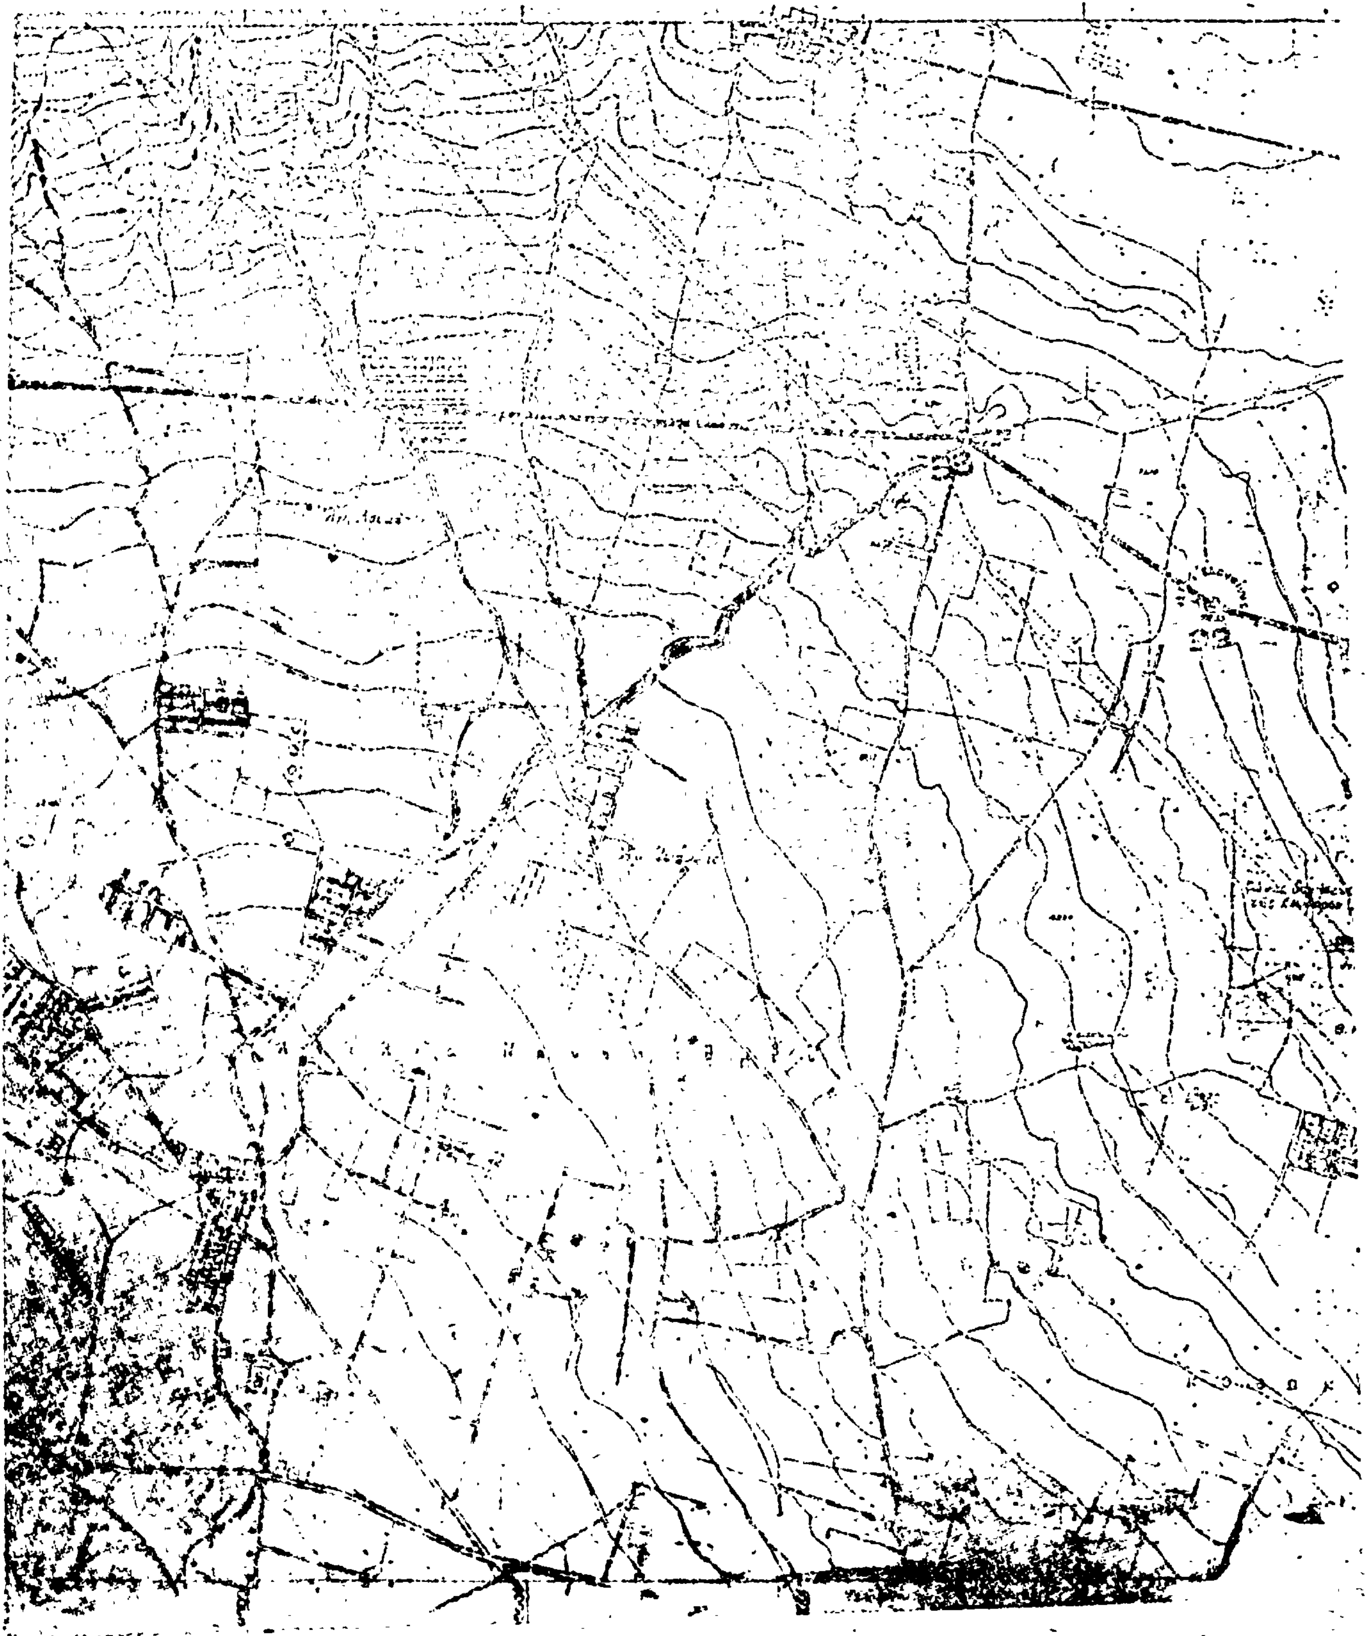

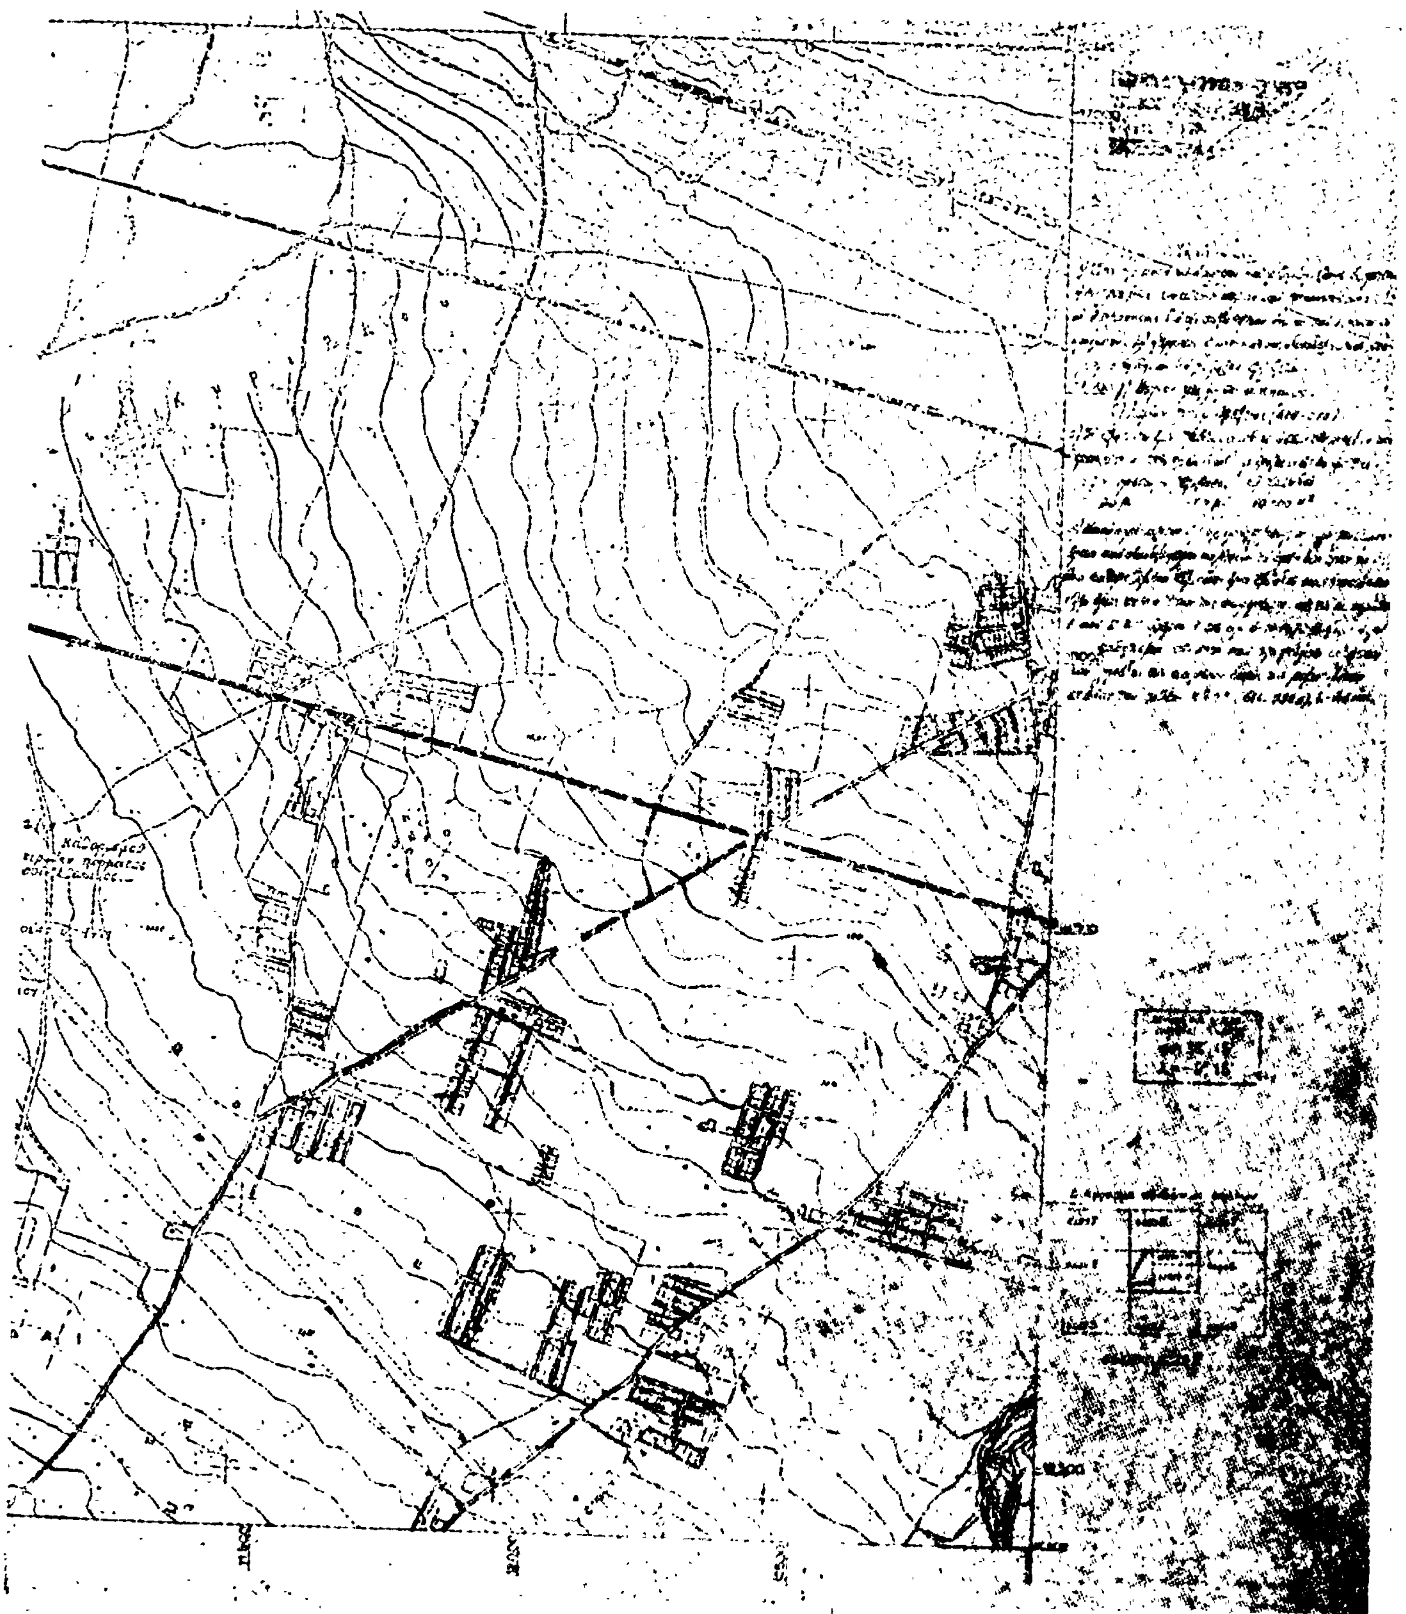

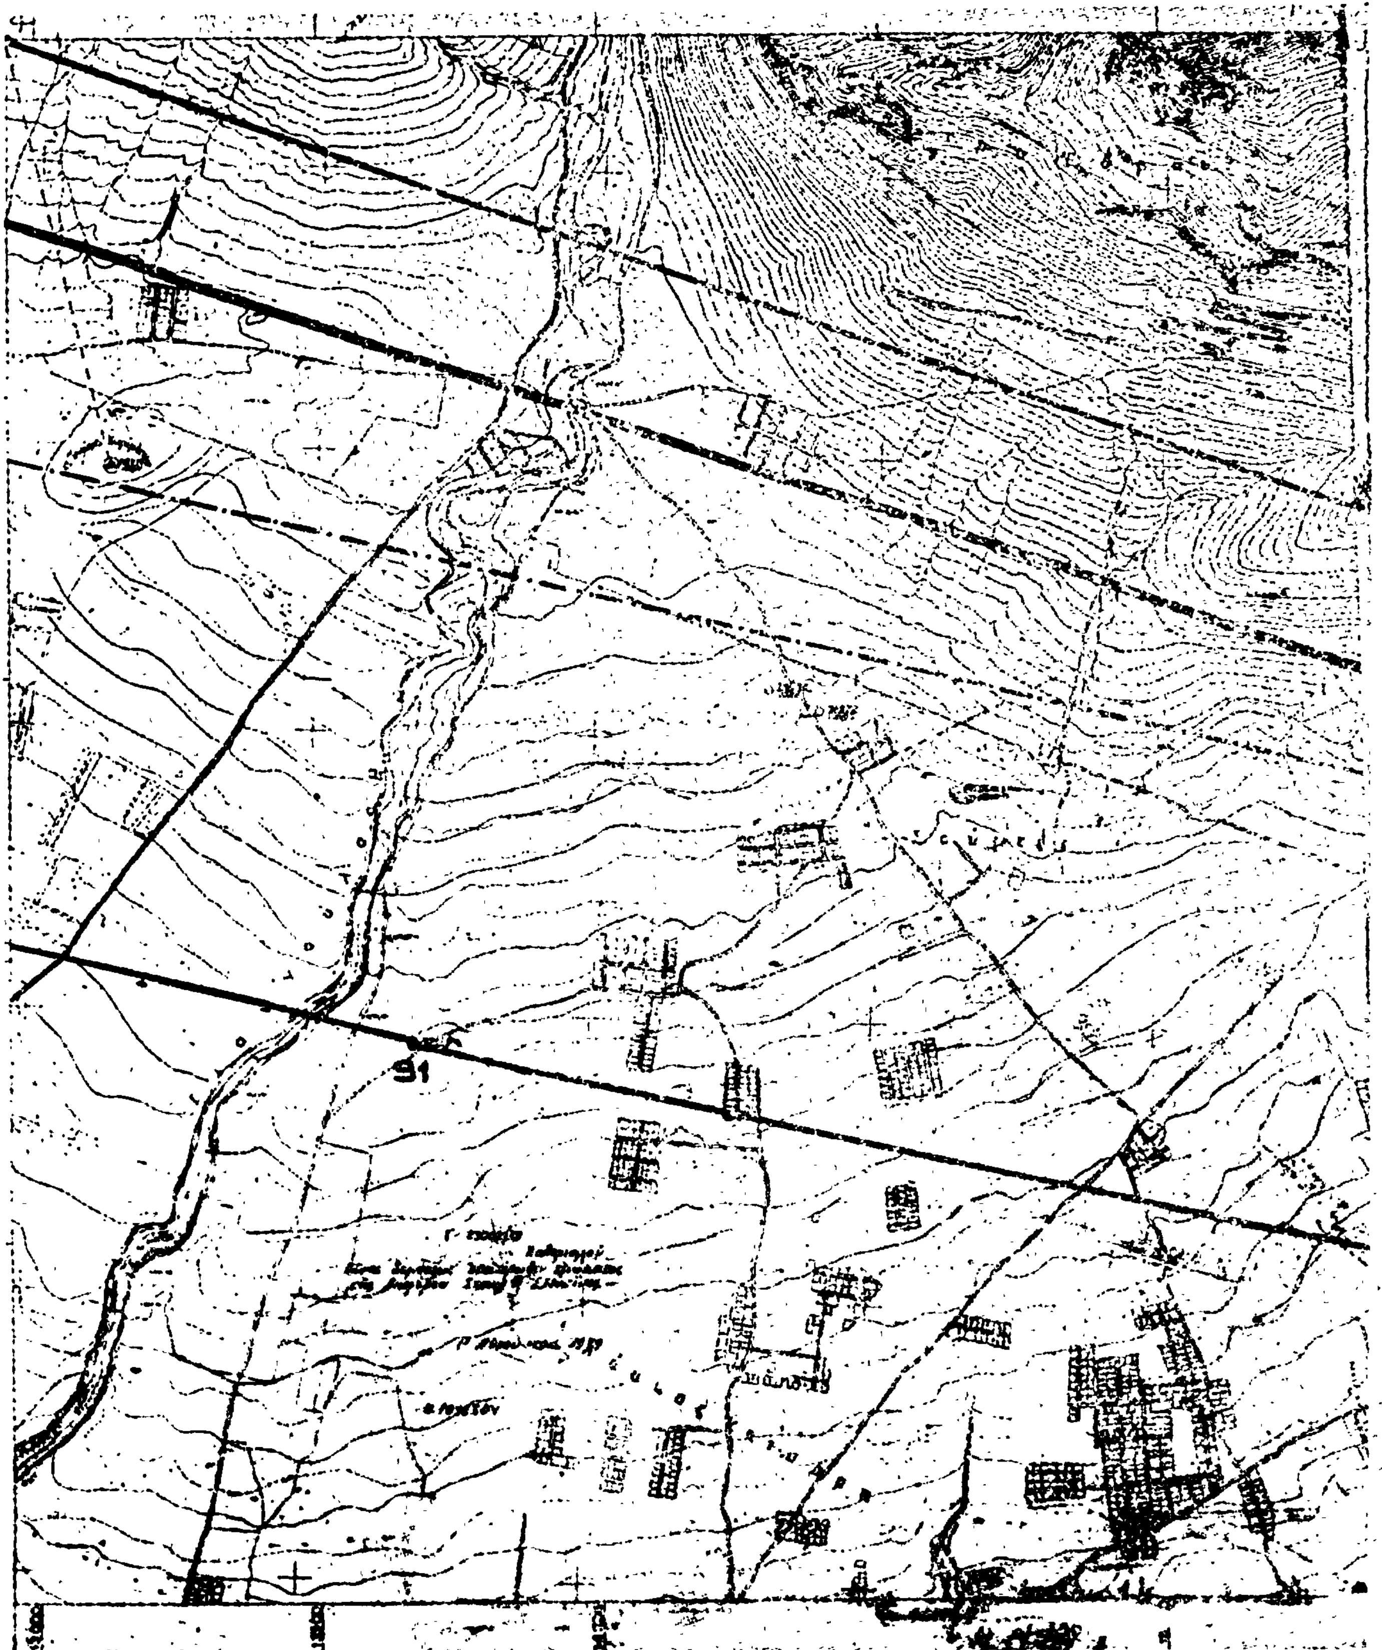


91

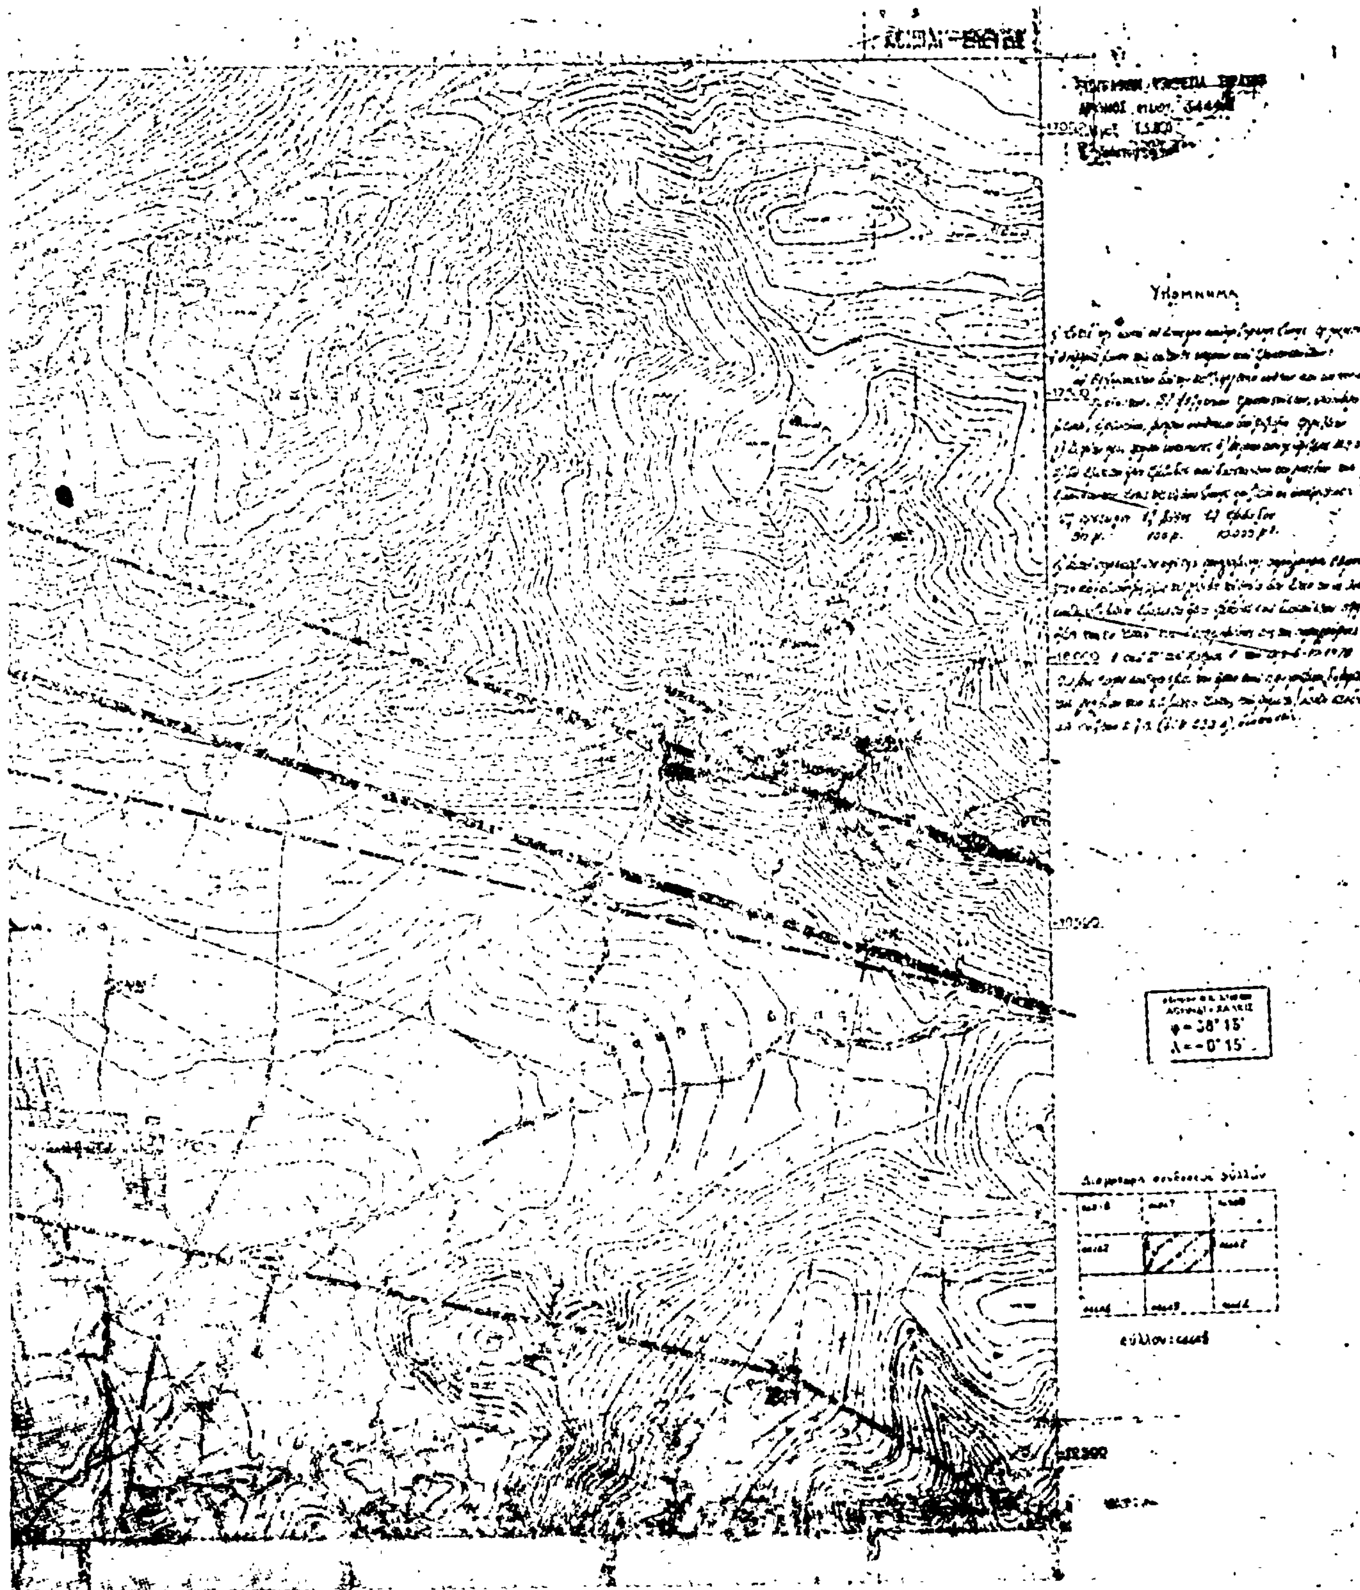
Υπόμνημα
φ = 38° 15'
λ = -0° 15'






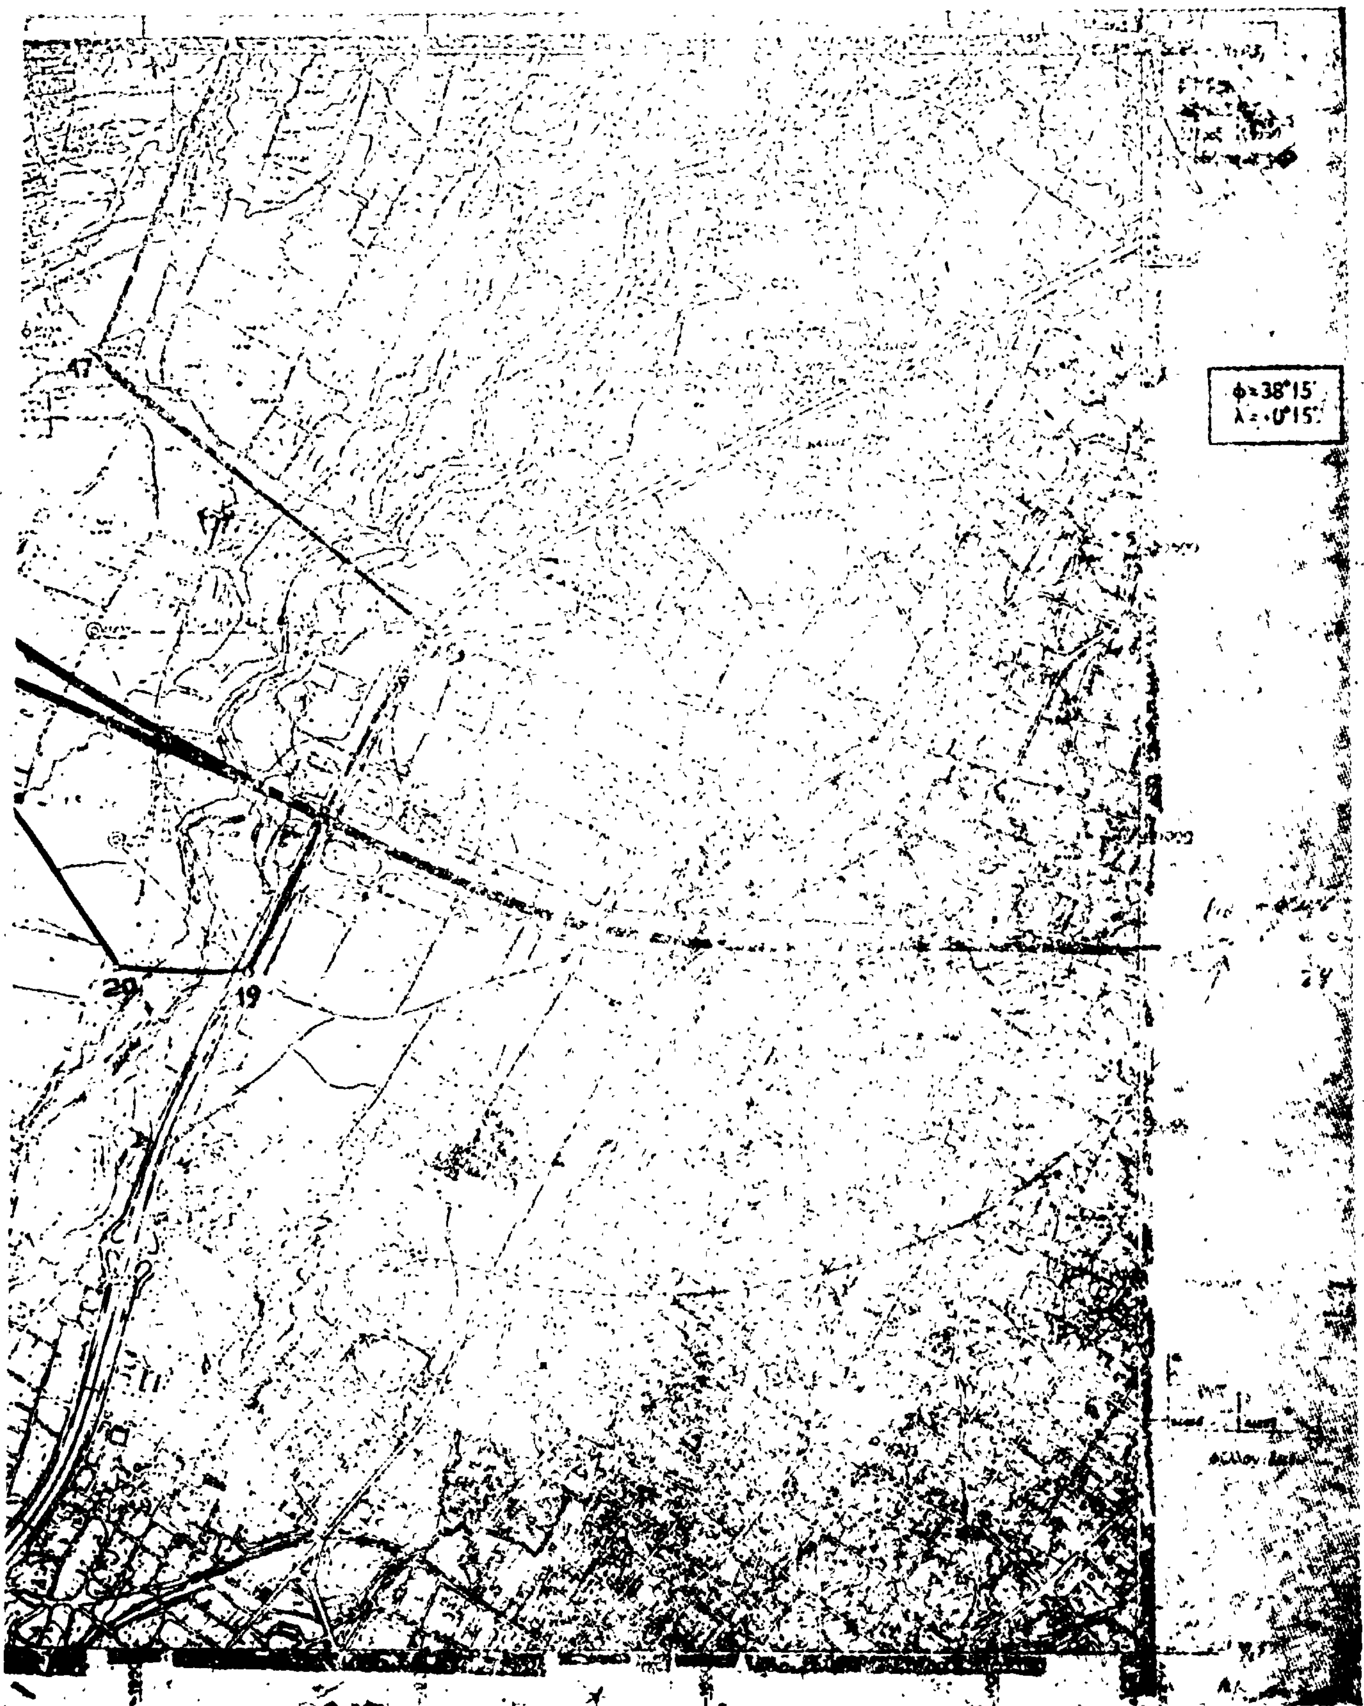



47
20
19
φ=38°15'
λ=+0°15'

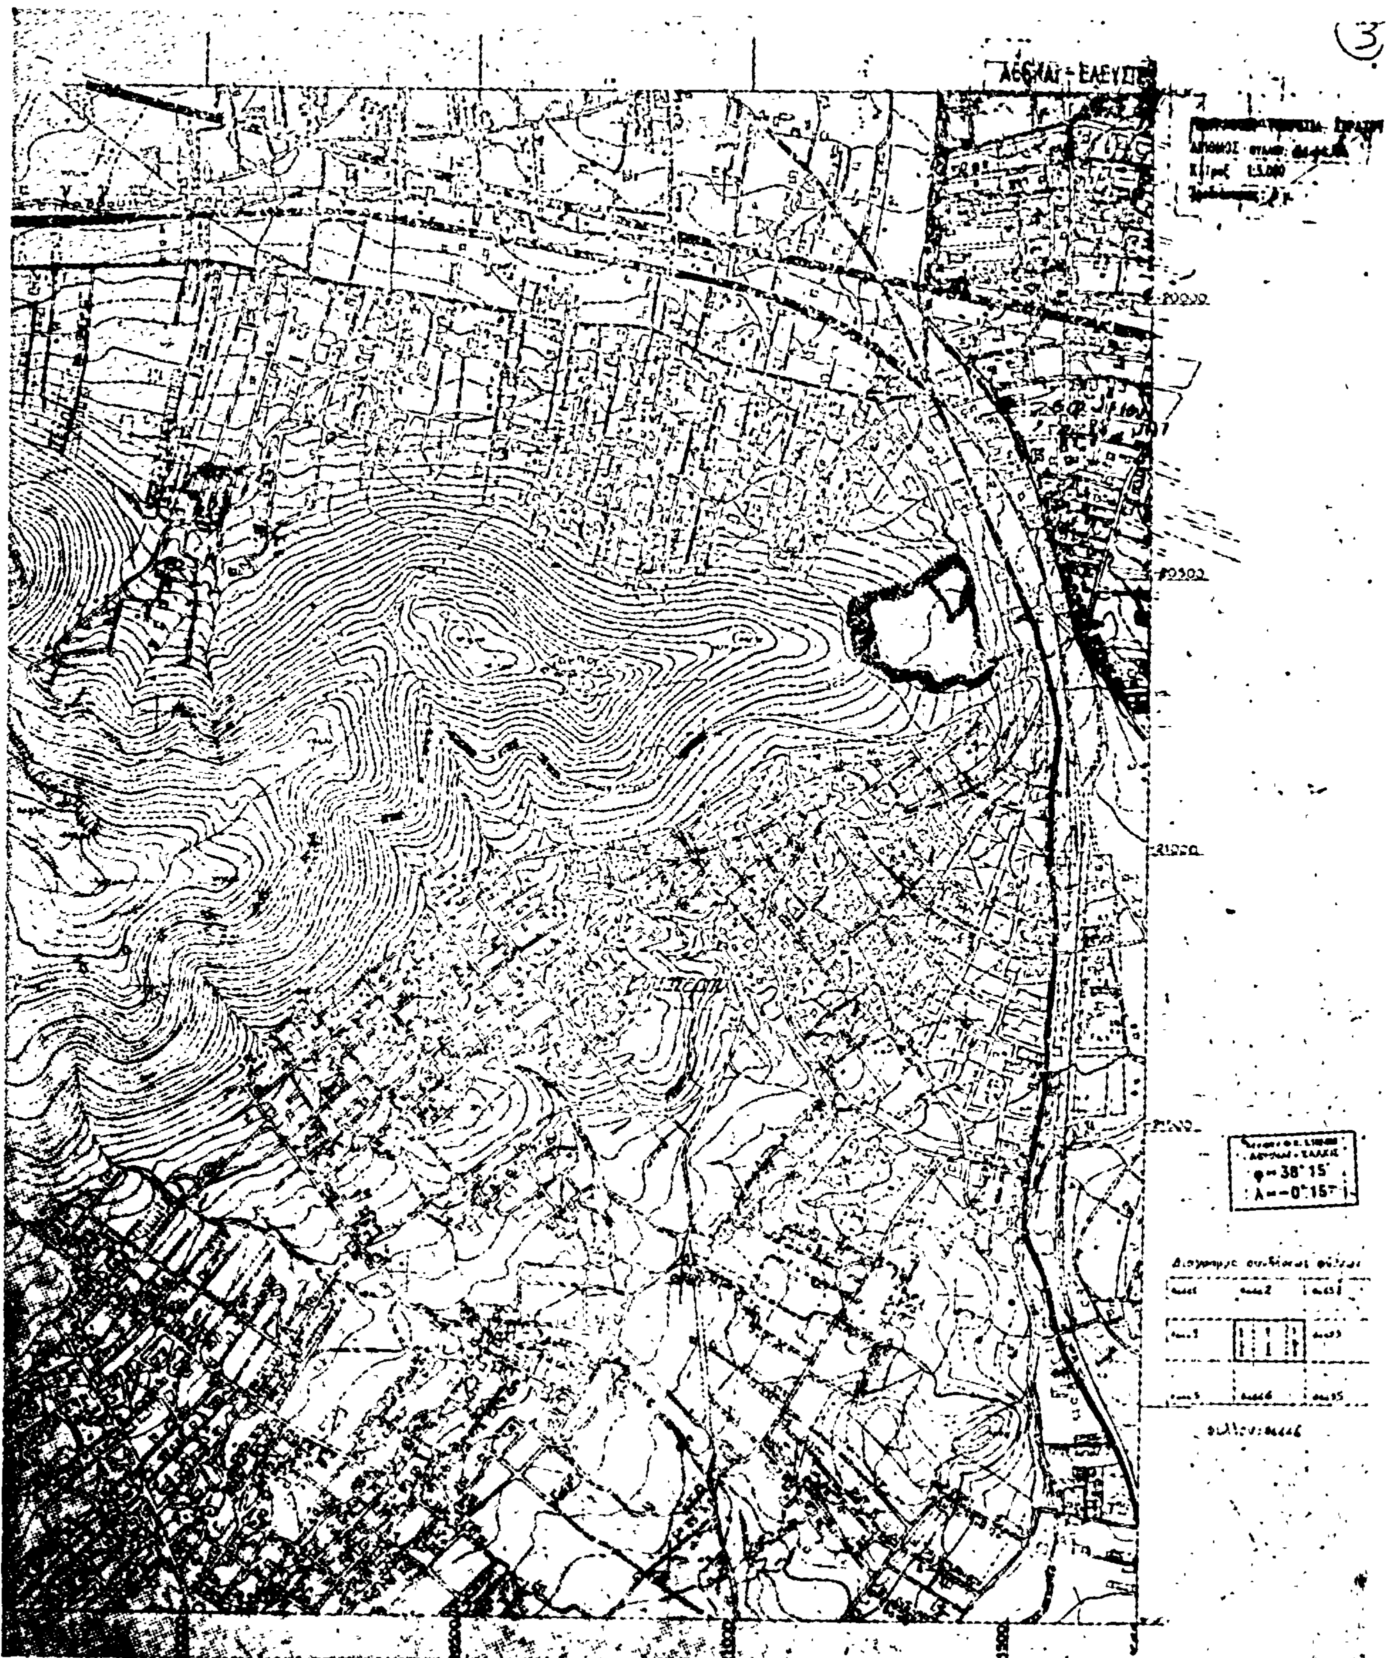


ΑΘΗΝΑΙ - ΕΛΕΥΣΙΣ
φ = 38° 15'
λ = -0° 15'

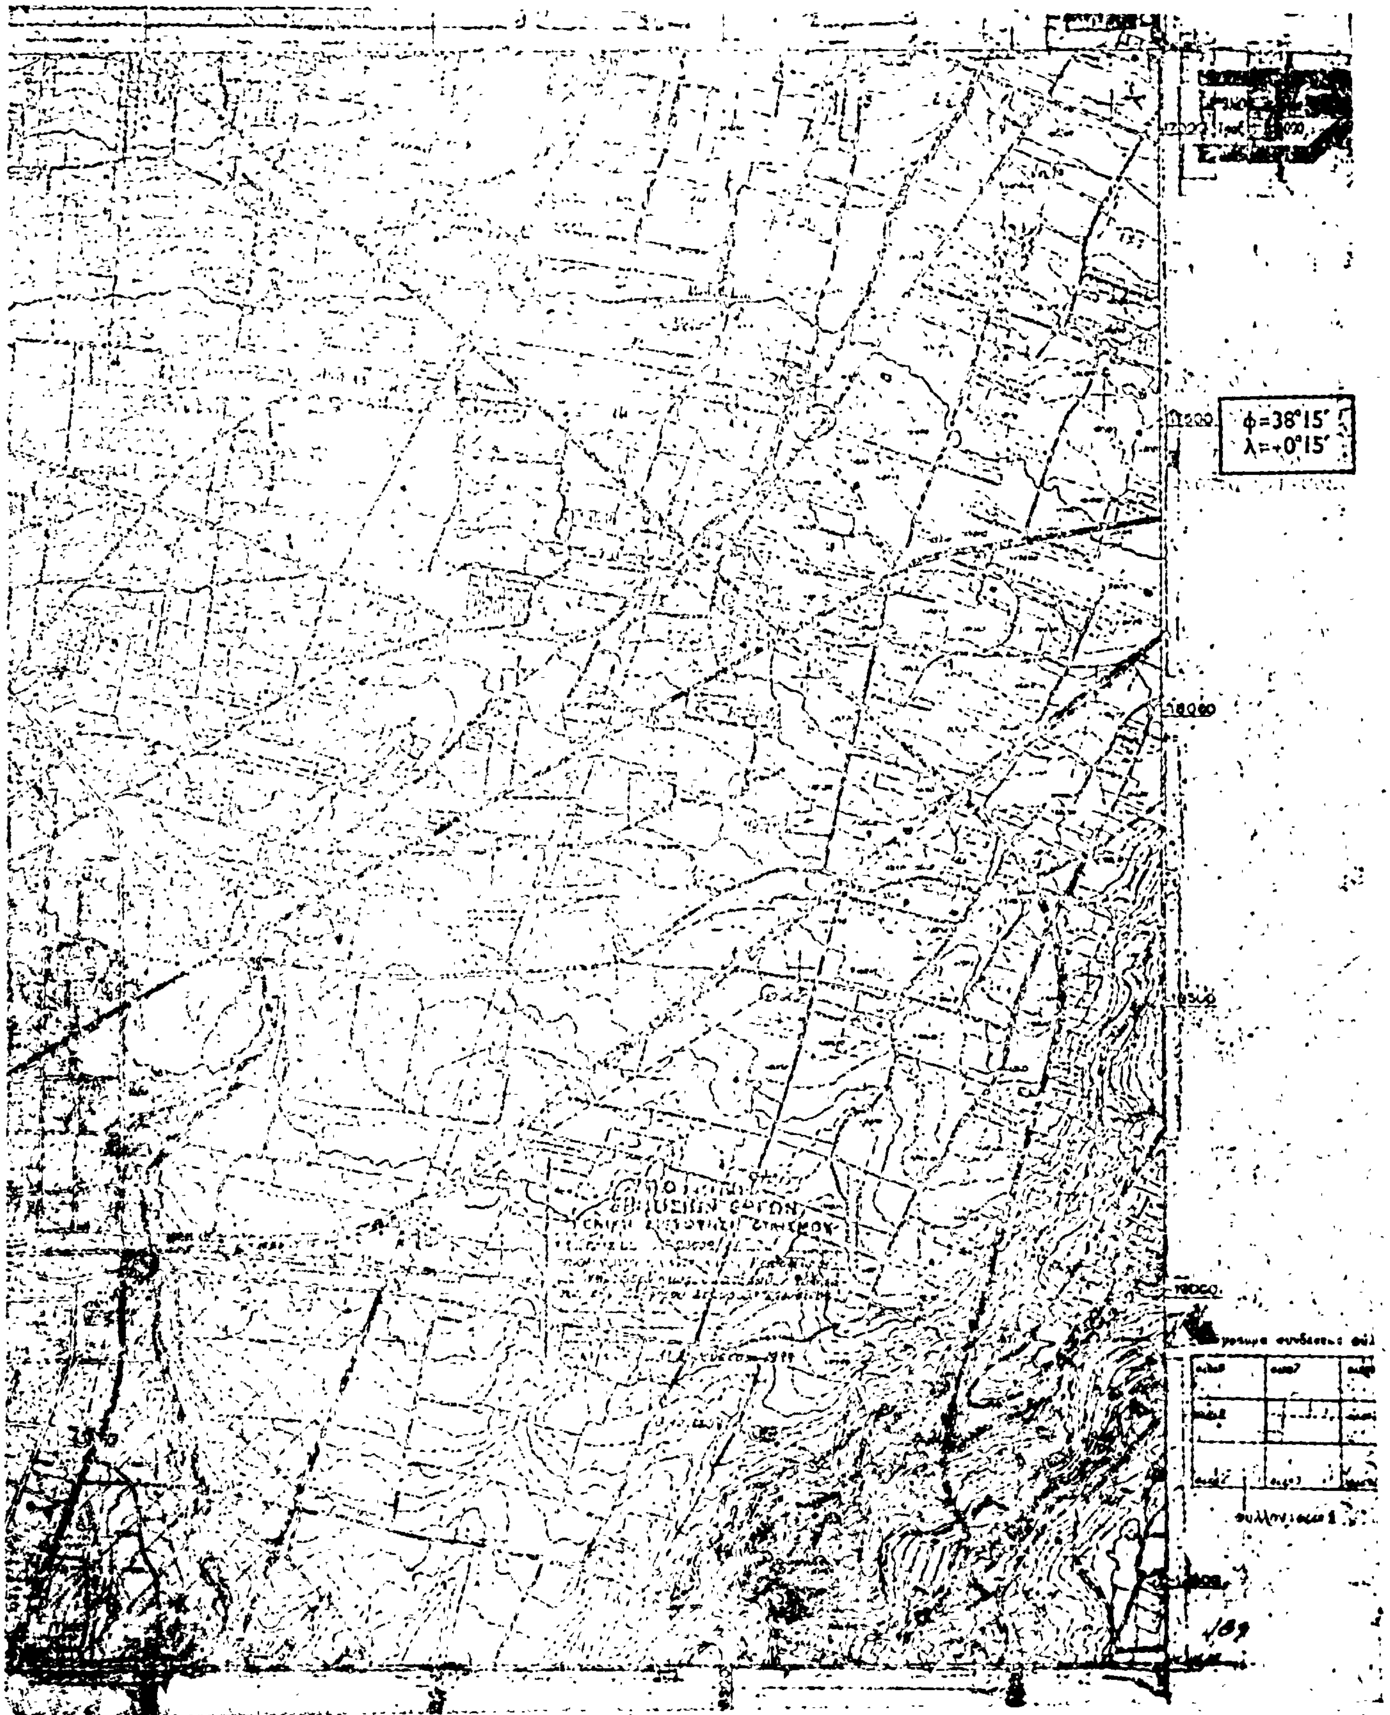


φ=38°15'
λ=+0°15'
18000
189

(3)

Περὶ τροποποιήσεως τοῦ ρυμοτομικοῦ σχεδίου Καρδίτσης.

## Ο ΠΡΟΕΔΡΟΣ
## ΤΗΣ ΕΛΛΗΝΙΚΗΣ ΔΗΜΟΚΡΑΤΙΑΣ

Ἔχοντες ὑπ' ὄψει :

1. Τὰς διατάξεις τοῦ ἀπὸ 17 Ἰουλίου 1923 Ν. Δ/τος «περὶ σχεδίων πόλεων κ.λ.π.», ὡς μεταγενεστέρως ἐτροποποιήθησαν καὶ συνεπληρώθησαν καὶ εἰδικώτερον τῶν ἄρθρων 3 καὶ 70 αὐτοῦ.

2. Τὴν ὑπ' ἀριθ. ΕΔ2α/04/20/Φ.Θ.2.1.1./31.1.1979 κοινὴν ἀπόφασιν τοῦ Πρωθυπουργοῦ καὶ τοῦ Ὑπουργοῦ Δημοσίων Ἔργων «περὶ ἀντικαταστάσεως τῆς ὑπ' ἀριθ. ΕΔ2/α/04/59/Φ.Θ.2.1.1./1978 ἀποφάσεως «περὶ μεταβιβάσεως ἁρμοδιοτήτων τοῦ Ὑπουργοῦ Δημοσίων Ἔργων εἰς τὸν Ὑφυπουργὸν τοῦ αὐτοῦ Ὑπουργείου» (ΦΕΚ 106/Β).

3. Τὴν ὑπ' ἀριθ. 301/1978 πρᾶξιν τοῦ Δημοτικοῦ Συμβουλίου Καρδίτσης, καὶ

4. Τὴν ὑπ' ἀριθ. 507/1979 γνωμοδότησιν τοῦ Συμβουλίου Δημοσίων Ἔργων (Τμῆμα Οἰκισμοῦ), προτάσει τοῦ Ὑφυπουργοῦ Δημοσίων Ἔργων, ἀπεφασίσαμεν :

Ἄρθρον Μόνον

Ἐγκρίνεται ἡ τροποποίησις τοῦ ρυμοτομικοῦ σχεδίου Καρδίτσης κατὰ τὸ ὑπ' ἀριθ. 359Α οἰκοδομικὸν τετράγωνον καὶ δὴ ἐπὶ τῆς ὁδοῦ Ταλιαδούρου, ὡς ἐμφαίνεται εἰς τὸ ὑπὸ τοῦ Γενικοῦ Διευθυντοῦ Οἰκισμοῦ θεωρημένον διὰ τῆς ὑπ' ἀριθ. Γ.23899/1979 πράξεως αὐτοῦ σχετικὸν πρωτότυπον διάγραμμα ὑπὸ κλίμακα 1 : 500, τοῦ ὁποίου συνοπτικὸν ἀντίτυπον δημοσιεύεται μετὰ τοῦ παρόντος.

Εἰς τὸν Ὑφυπουργὸν Δημοσίων Ἔργων, ἀναθέτομεν τὴν δημοσίευσιν καὶ ἐκτέλεσιν τοῦ παρόντος Διατάγματος.


Ἐν Ἀθήναις τῇ 25 Αὐγούστου 1979

Ο ΠΡΟΕΔΡΟΣ ΤΗΣ ΔΗΜΟΚΡΑΤΙΑΣ

**ΚΩΝΣΤΑΝΤΙΝΟΣ Δ. ΤΣΑΤΣΟΣ**

Ο ΥΦΥΠΟΥΡΓΟΣ ΔΗΜΟΣΙΩΝ ΕΡΓΩΝ

**ΣΤΕΦΑΝΟΣ ΜΑΝΟΣ**

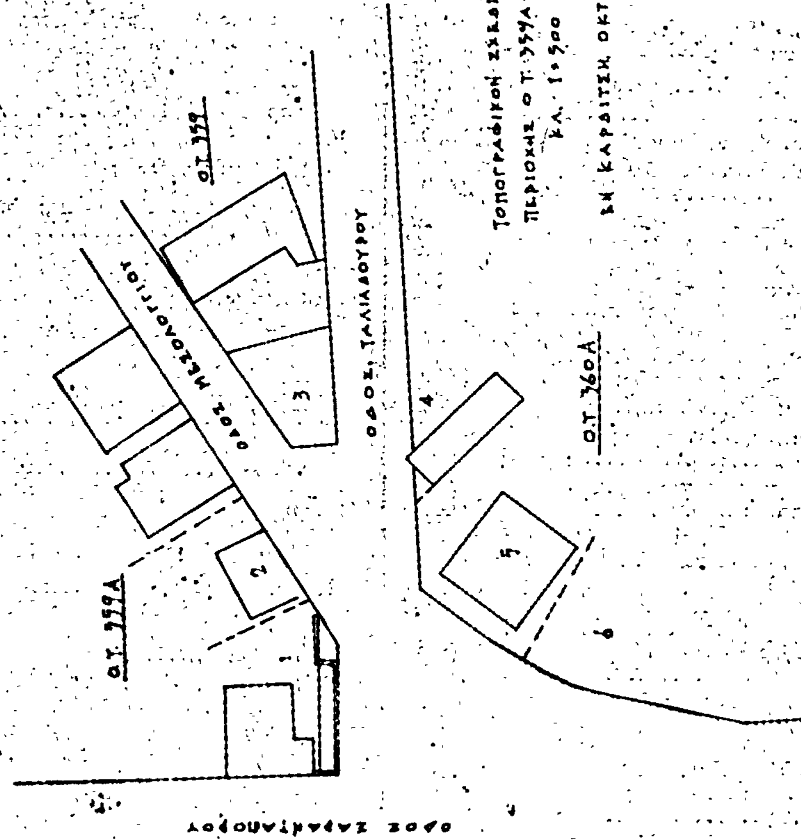

ΚΑΡΔΙΤΣΑ
κλ. 1:500
1. Μαυρή Φασιανού-Παλαμιώτου
2 Χαριλάου Μητρομάρου
3 Δημήτριος Καραγιάννης
4 Γεωργία Χ° Στάμου
5 Χρυσόστομος Κουμπούλος
6 Γεώργιος Σκούρας
7 Αθανάσιος Καρυαντώνης
8 Ηλίας Πιτσαβος
Ο.Τ. 359Α
Ο.Τ. 359
Ο.Τ. 374
Ο.Τ. 360Α
ΟΔΟΣ ΜΕΣΟΛΟΓΓΙΟΥ
ΟΔΟΣ ΤΑΛΙΑΔΟΥΡΟΥ
ΟΔΟΣ ΧΑΡΑΛΑΜΠΟΠΟΥΛΟΥ
ΙΔΙΩΤΙΚΗ ΟΔΟΣ
ΤΟΠΟΓΡΑΦΙΚΟΝ ΣΧΕΔΙΑΓΡΑΜΜΑ
ΠΕΡΙΟΧΗΣ Ο.Τ. 359Α-360Α
κλ. 1:500
ΕΝ ΚΑΡΔΙΤΣΗ ΟΚΤΩΒΡΙΟΣ 1975
Γ. 23899/1979
Τροποποιήσεως του ρυμοτομικού σχεδίου Καρδίτσης
22 Αυγούστου 1979
Θ. ΡΟΥΣΣΟΥ

# Η ΓΕΝΙΚΗ ΔΙΕΥΘΥΝΣΗ ΤΟΥ ΕΘΝΙΚΟΥ ΤΥΠΟΓΡΑΦΕΙΟΥ

## ΓΝΩΣΤΟΠΟΙΕΙ ΟΤΙ:

Ἡ ἐτήσια συνδρομὴ τῆς Ἐφημερίδας τῆς Κυβερνήσεως, ἡ τιμὴ τῶν φύλλων της ποὺ πουλιοῦνται τμηματικὰ καὶ τὰ τέλη δημοσιεύσεων στὴν Ἐφημερίδα τῆς Κυβερνήσεως, καθορίσθηκαν ἀπὸ 1 Ἰανουαρίου 1979 ὡς ἀκολούθως:

## Α' ΕΤΗΣΙΕΣ ΣΥΝΔΡΟΜΕΣ

| | | |
|---|---|---|
| 1. Γιὰ τὸ Τεῦχος Α' | Δραχ. | 600 |
| 2. » » » Β' | » | 700 |
| 3. » » » Γ' | » | 500 |
| 4. » » » Δ' | » | 1.000 |
| 5. » » » Νομικῶν Προσώπων Δ.Δ. κλπ. | » | 500 |
| 6. » » » Παράρτημα | » | 300 |
| 7. » » » Ἀνωνύμων Ἑταιρειῶν κλπ. | » | 3.000 |
| 8. » » Δελτίο Ἐμπορικῆς καὶ Βιομηχανικῆς Ἰδιοκτησίας | » | 200 |
| 9. Γιὰ ὅλα τὰ τεύχη καὶ τὸ Δ.Ε.Β.Ι. | » | 6.000 |

Οἱ Δῆμοι καὶ οἱ Κοινότητες τοῦ Κράτους καταβάλλουν τὸ 1/2 τῶν ἀνωτέρω συνδρομῶν.

Ὑπὲρ τοῦ Ταμείου Ἀλληλοβοηθείας Προσωπικοῦ τοῦ Ἐθνικοῦ Τυπογραφείου (ΤΑΠΕΤ) ἀναλογοῦν τὰ ἑξῆς ποσά:

| | | |
|---|---|---|
| 1. Γιὰ τὸ Τεῦχος Α' | Δραχ. | 30 |
| 2. » » » Β' | » | 35 |
| 3. » » » Γ' | » | 25 |
| 4. » » » Δ' | » | 50 |
| 5. » » » Νομικῶν Προσώπων Δημοσίου Δικαίου κλπ. | » | 25 |
| 6. » » » Παράρτημα | » | 15 |
| 7. » » » Ἀνωνύμων Ἑταιρειῶν κλπ. | » | 150 |
| 8. » » Δελτίο Ἐμπ. καὶ Βιομ. Ἰδιοκτησίας | » | 10 |
| 9. Γιὰ ὅλα τὰ τεύχη | » | 300 |

## Β'. ΤΙΜΗ ΦΥΛΛΩΝ

Ἡ τιμὴ πωλήσεως κάθε φύλλου, μέχρις 8 σελ., εἶναι 3 δρχ., ἀπὸ 9 ὡς 40 σελ. 8 δρχ., ἀπὸ 41 ὡς 80 σελ. 15 δρχ., ἀπὸ 81 σελ. καὶ ἄνω ἡ τιμὴ πωλήσεως κάθε φύλλου προσαυξάνεται κατὰ 15 δρχ. ἀνὰ 80 σελίδες.

## Γ'. ΤΕΛΗ ΔΗΜΟΣΙΕΥΣΕΩΝ

**I. Στὸ τεῦχος Ἀνωνύμων Ἑταιρειῶν καὶ Ἑταιρειῶν Περιωρισμένης Εὐθύνης:**

**Α' Δημοσιεύματα Ἀνωνύμων Ἑταιρειῶν:**

| | | |
|---|---|---|
| 1. Τῶν δικαστικῶν πράξεων | Δραχ. | 400 |
| 2. Τῶν καταστατικῶν Ἀνωνύμων Ἑταιρειῶν | » | 10.000 |
| 3. Τῶν τροποποιήσεων τῶν καταστατικῶν τῶν Ἀνωνύμων Ἑταιρειῶν | » | 2.000 |
| 4. Τῶν ἀνακοινώσεων καὶ προσκλήσεων σὲ γενικὲς συνελεύσεις, τῶν κατὰ τὸ ἄρθρο 32 τοῦ Ν. 3221/24 γνωστοποιήσεων, τῶν ἀνακοινώσεων, ποὺ προβλέπονται ἀπὸ τὸ ἄρθρο 59 παρ. 3 τοῦ Ν.Δ. 400/70 «περὶ Ἀλλοδαπῶν Ἀσφαλιστικῶν Ἑταιρειῶν» καὶ τῶν ἀποφάσεων τοῦ Διοικητικοῦ Συμβουλίου τοῦ ΕΛΤΑ, ποὺ ἀναφέρονται σὲ προσωρινὲς διατάξεις | » | 1.000 |
| 5. Τῶν ἰσολογισμῶν τῶν Ἀνωνύμων Ἑταιρειῶν | » | 4.000 |
| 6. Τῶν συνοπτικῶν μηνιαίων καταστάσεων τῶν Τραπεζικῶν Ἑταιρειῶν | » | 1.000 |
| 7. Τῶν ἀποφάσεων «περὶ ἐγκρίσεως τιμολογίων τῶν Ἀσφαλιστικῶν Ἑταιρειῶν» | » | 600 |
| 8. Τῶν ὑπουργικῶν ἀποφάσεων «περὶ παροχῆς ἀδείας ἐπεκτάσεως τῶν ἐργασιῶν Ἀσφαλιστικῶν Ἑταιρειῶν», τῶν ἐκθέσεων περιουσιακῶν στοιχείων Ἀνωνύμων Ἑταιρειῶν γενικά, καὶ τῶν ἀποφάσεων τοῦ Δ.Σ. τοῦ ΕΛΤΑ, μὲ τὶς ὁποῖες ἐγκρίνονται καὶ δημοσιεύονται οἱ κανονισμοὶ αὐτοῦ | » | 4.000 |
| 9. Τῶν ἀποφάσεων «περὶ παροχῆς πληρεξουσιότητος πρὸς ἀντιπροσώπευσιν ἐν Ἑλλάδι ἀλλοδαπῶν Ἑταιρειῶν» καὶ τῶν ἀποφάσεων «περὶ μεταβιβάσεως τοῦ χαρτοφυλακίου Ἀσφαλιστικῶν Ἑταιρειῶν κατὰ τὸ ἄρθρον 59 παρ. 1 τοῦ Ν.Δ. 400/70» | » | 2.000 |
| 10. Τῶν ἀποφάσεων «περὶ συγχωνεύσεως Ἀνωνύμων Ἑταιρειῶν» | » | 10.000 |
| 11. Τῶν ἀποφάσεων τῆς Ἐπιτροπῆς τοῦ Χρηματιστηρίου «περὶ εἰσαγωγῆς χρεωγράφων εἰς τὸ Χρηματιστήριον πρὸς διαπραγμάτευσιν, συμφώνως πρὸς τὰς διατάξεις τοῦ ἄρθρου 2 παρ. 3 Α.Ν. 148/67» | Δραχ. | 1.000 |
| 12. Τῶν ἀποφάσεων τῆς Ἐπιτροπῆς κεφαλαιαγορᾶς «περὶ διαγραφῆς χρεωγράφων ἐκ τοῦ Χρηματιστηρίου, συμφώνως πρὸς τὰς διατάξεις τοῦ ἄρθρου 2 παρ. 4 Α.Ν. 148/1967» | » | 1.000 |

**Β' Δημοσιεύματα Ἑταιρειῶν Περιωρισμένης Εὐθύνης:**

| | | |
|---|---|---|
| 1. Τῶν καταστατικῶν | » | 1.000 |
| 2. Τῶν τροποποιήσεων τῶν καταστατικῶν | » | 400 |
| 3. Τῶν ἀνακοινώσεων καὶ προσκλήσεων | » | 200 |
| 4. Τῶν ἰσολογισμῶν | » | 1.000 |
| 5. Τῶν ἐκθέσεων ἐκτιμήσεως περιουσιακῶν στοιχείων | » | 1.000 |

**Γ'. Δημοσιεύματα Ἀλληλασφαλιστικῶν Συνεταιρισμῶν - Ἀλληλασφαλιστικῶν Ταμείων καὶ Φιλανθρωπικῶν Σωματείων:**

| | | |
|---|---|---|
| 1. Τῶν ὑπουργικῶν ἀποφάσεων «περὶ χορηγήσεως ἀδείας λειτουργίας Ἀλληλασφαλιστικῶν Συνεταιρισμῶν - Ἀλληλασφαλιστικῶν Ταμείων» | » | 1.000 |
| 2. Τῶν Ἰσολογισμῶν τῶν ἀνωτέρω Συνεταιρισμῶν, Ταμείων καὶ Σωματείων | » | 1.000 |
| **II. Στὸ Τέταρτο τεῦχος** τῶν δικαστικῶν πράξεων, προσκλήσεων καὶ λοιπῶν δημοσιεύσεων | » | 400 |

Τὸ ποσοστὸ ἐπὶ τῶν τελῶν δημοσιεύσεων στὸ Τεῦχος Ἀνωνύμων Ἑταιρειῶν καὶ Ἑταιρειῶν Περιωρισμένης Εὐθύνης, ποὺ πρέπει νὰ καταβάλλεται ὑπὲρ τοῦ Ταμείου Ἀλληλοβοηθείας Προσωπικοῦ Ἐθνικοῦ Τυπογραφείου (ΤΑΠΕΤ), ὁρίσθηκε γενικὰ σὲ 5 ο/ο.

## Δ'. ΚΑΤΑΒΟΛΗ ΣΥΝΔΡΟΜΩΝ - ΤΕΛΩΝ ΔΗΜΟΣΙΕΥΣΕΩΝ ΚΑΙ ΠΟΣΟΣΤΩΝ Τ.Α.Π.Ε.Τ.

1. Οἱ συνδρομὲς τοῦ ἐσωτερικοῦ καὶ τὰ τέλη δημοσιεύσεων προκαταβάλλονται στὰ Δημόσια Ταμεῖα ἔναντι ἀποδεικτικοῦ εἰσπράξεως, τὸ ὁποῖο φροντίζει ὁ ἐνδιαφερόμενος νὰ τὸ στείλει στὴ Γενικὴ Δ/νση τοῦ Ἐθνικοῦ Τυπογραφείου.

2. Οἱ συνδρομὲς τοῦ ἐξωτερικοῦ εἶναι δυνατὸ νὰ στέλνονται καὶ σὲ ἀνάλογο συνάλλαγμα μὲ ἐπιταγὴ ἐπ' ὀνόματι τοῦ Διευθυντῆ τῶν Διοικητικῶν καὶ Οἰκονομικῶν Ὑποθέσεων τοῦ Ἐθνικοῦ Τυπογραφείου.

3. Τὸ ὑπὲρ τοῦ ΤΑΠΕΤ ποσοστὸ ἐπὶ τῶν ἀνωτέρω συνδρομῶν καὶ τελῶν δημοσιεύσεων καταβάλλεται ὡς ἑξῆς:

α) στὴν Ἀθήνα: στὸ Ταμεῖο τοῦ ΤΑΠΕΤ (Κατάστημα Ἐθνικοῦ Τυπογραφείου),

β) στὶς ὑπόλοιπες πόλεις τοῦ Κράτους: στὰ Δημόσια Ταμεῖα καὶ ἀποδίδεται στὸ ΤΑΠΕΤ σύμφωνα μὲ τὶς 192378/3639/1947 (RONEO 185) καὶ 178048/5321/31.7.65 (RONEO 139) ἐγκύκλιες διαταγὲς τοῦ Γ.Λ.Κ.,

γ) στὶς περιπτώσεις συνδρομῶν ἐξωτερικοῦ: ὅταν ἡ ἀποστολή τους γίνεται μὲ ἐπιταγὲς μαζὶ μ' αὐτὲς στέλνεται καὶ τὸ ὑπὲρ τοῦ ΤΑΠΕΤ ποσοστό.

Ὁ Γενικὸς Διευθυντὴς
**ΑΘΑΝ. ΠΑΝ. ΣΠΗΛΙΟΠΟΥΛΟΣ**